


Észa-nyugati homlokzat M=1:100




A épület dél-keleti homlokzat M=1:100



Dél-keleti homlokzat M=1:100

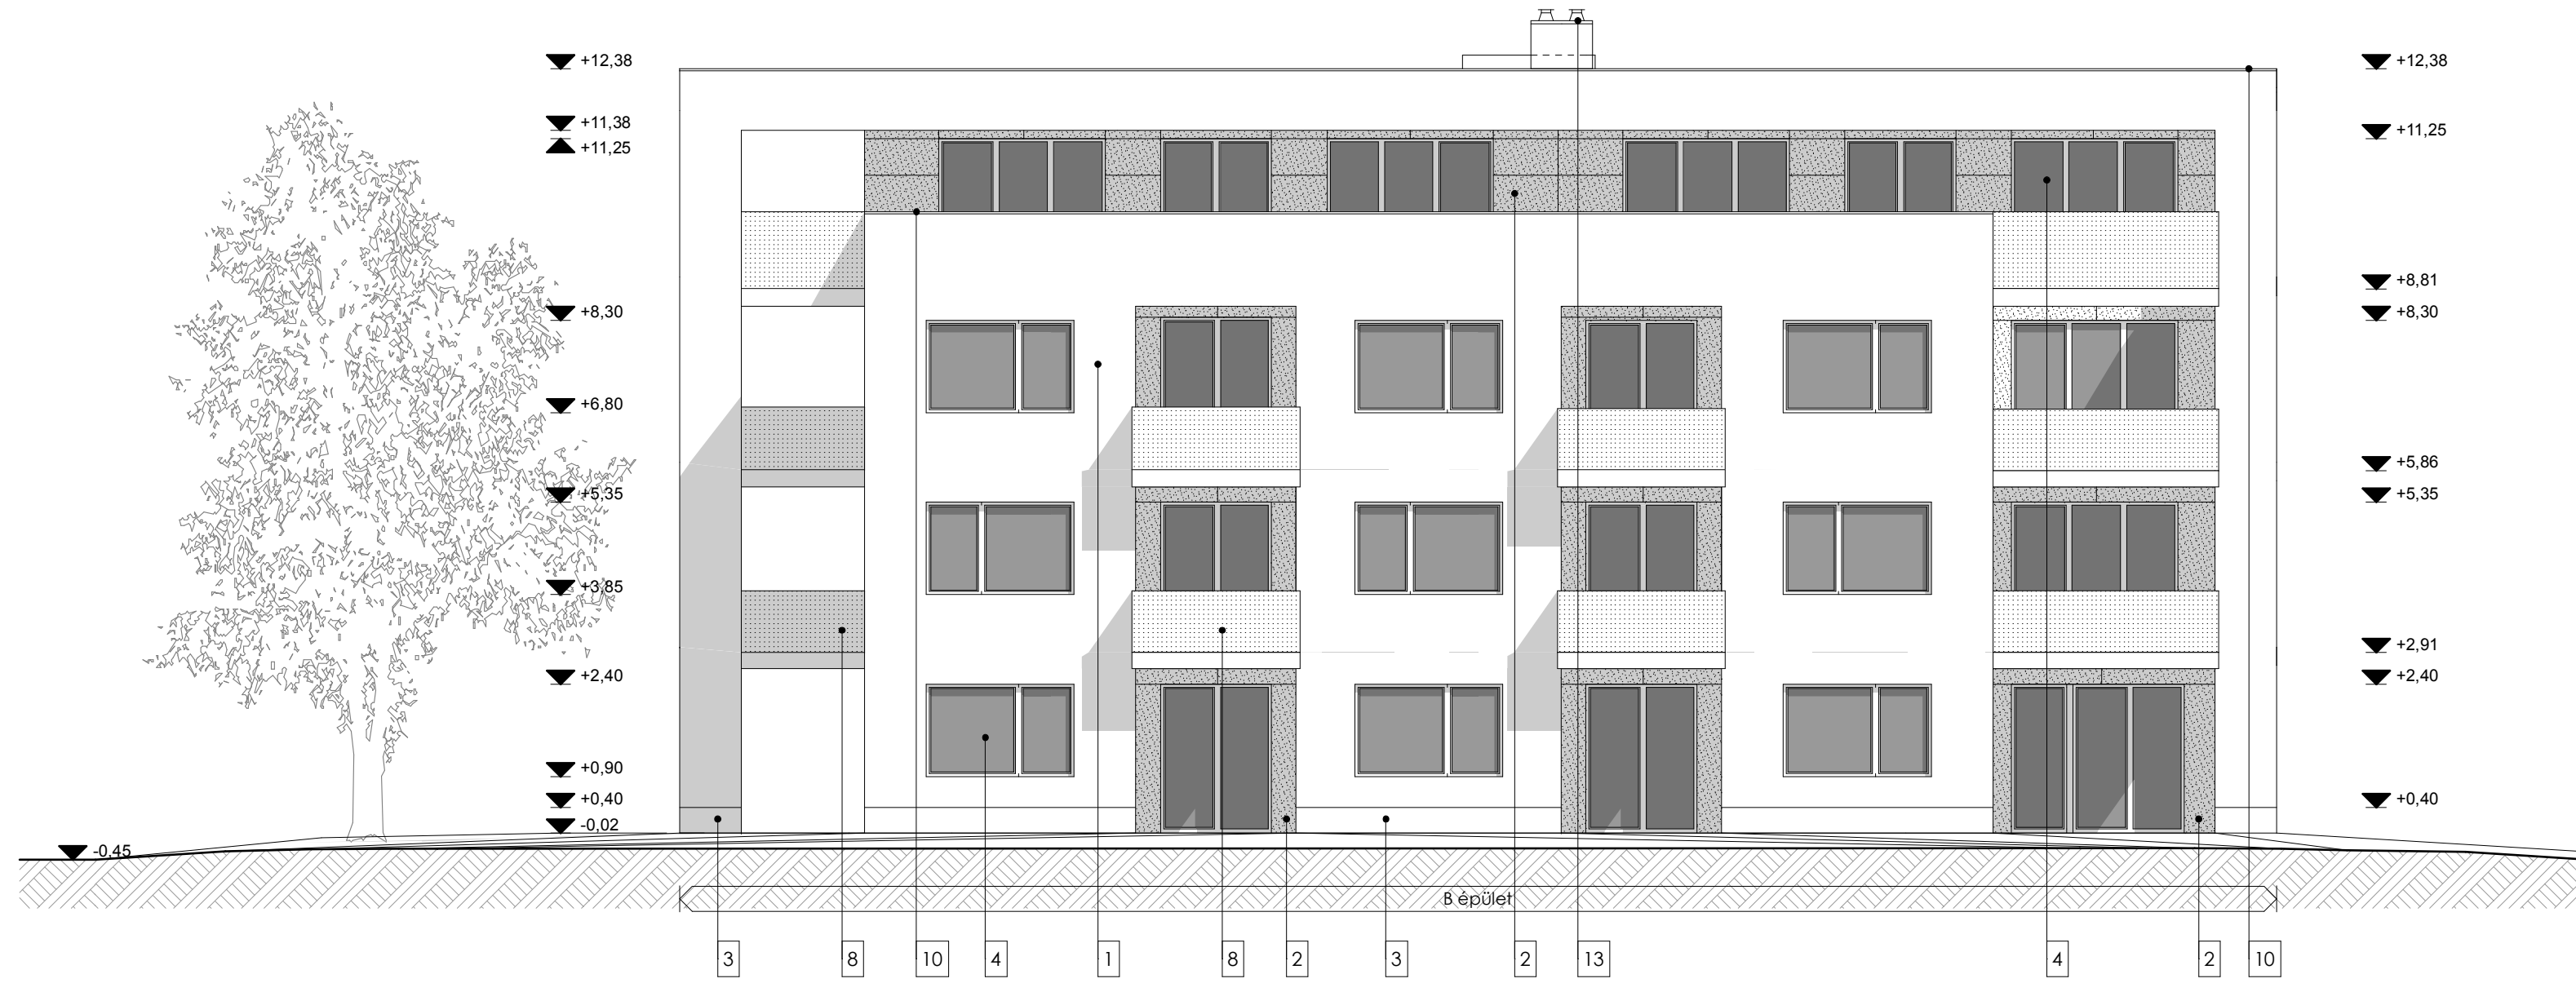

B épület észak-nyugati homlokzat M=1:100

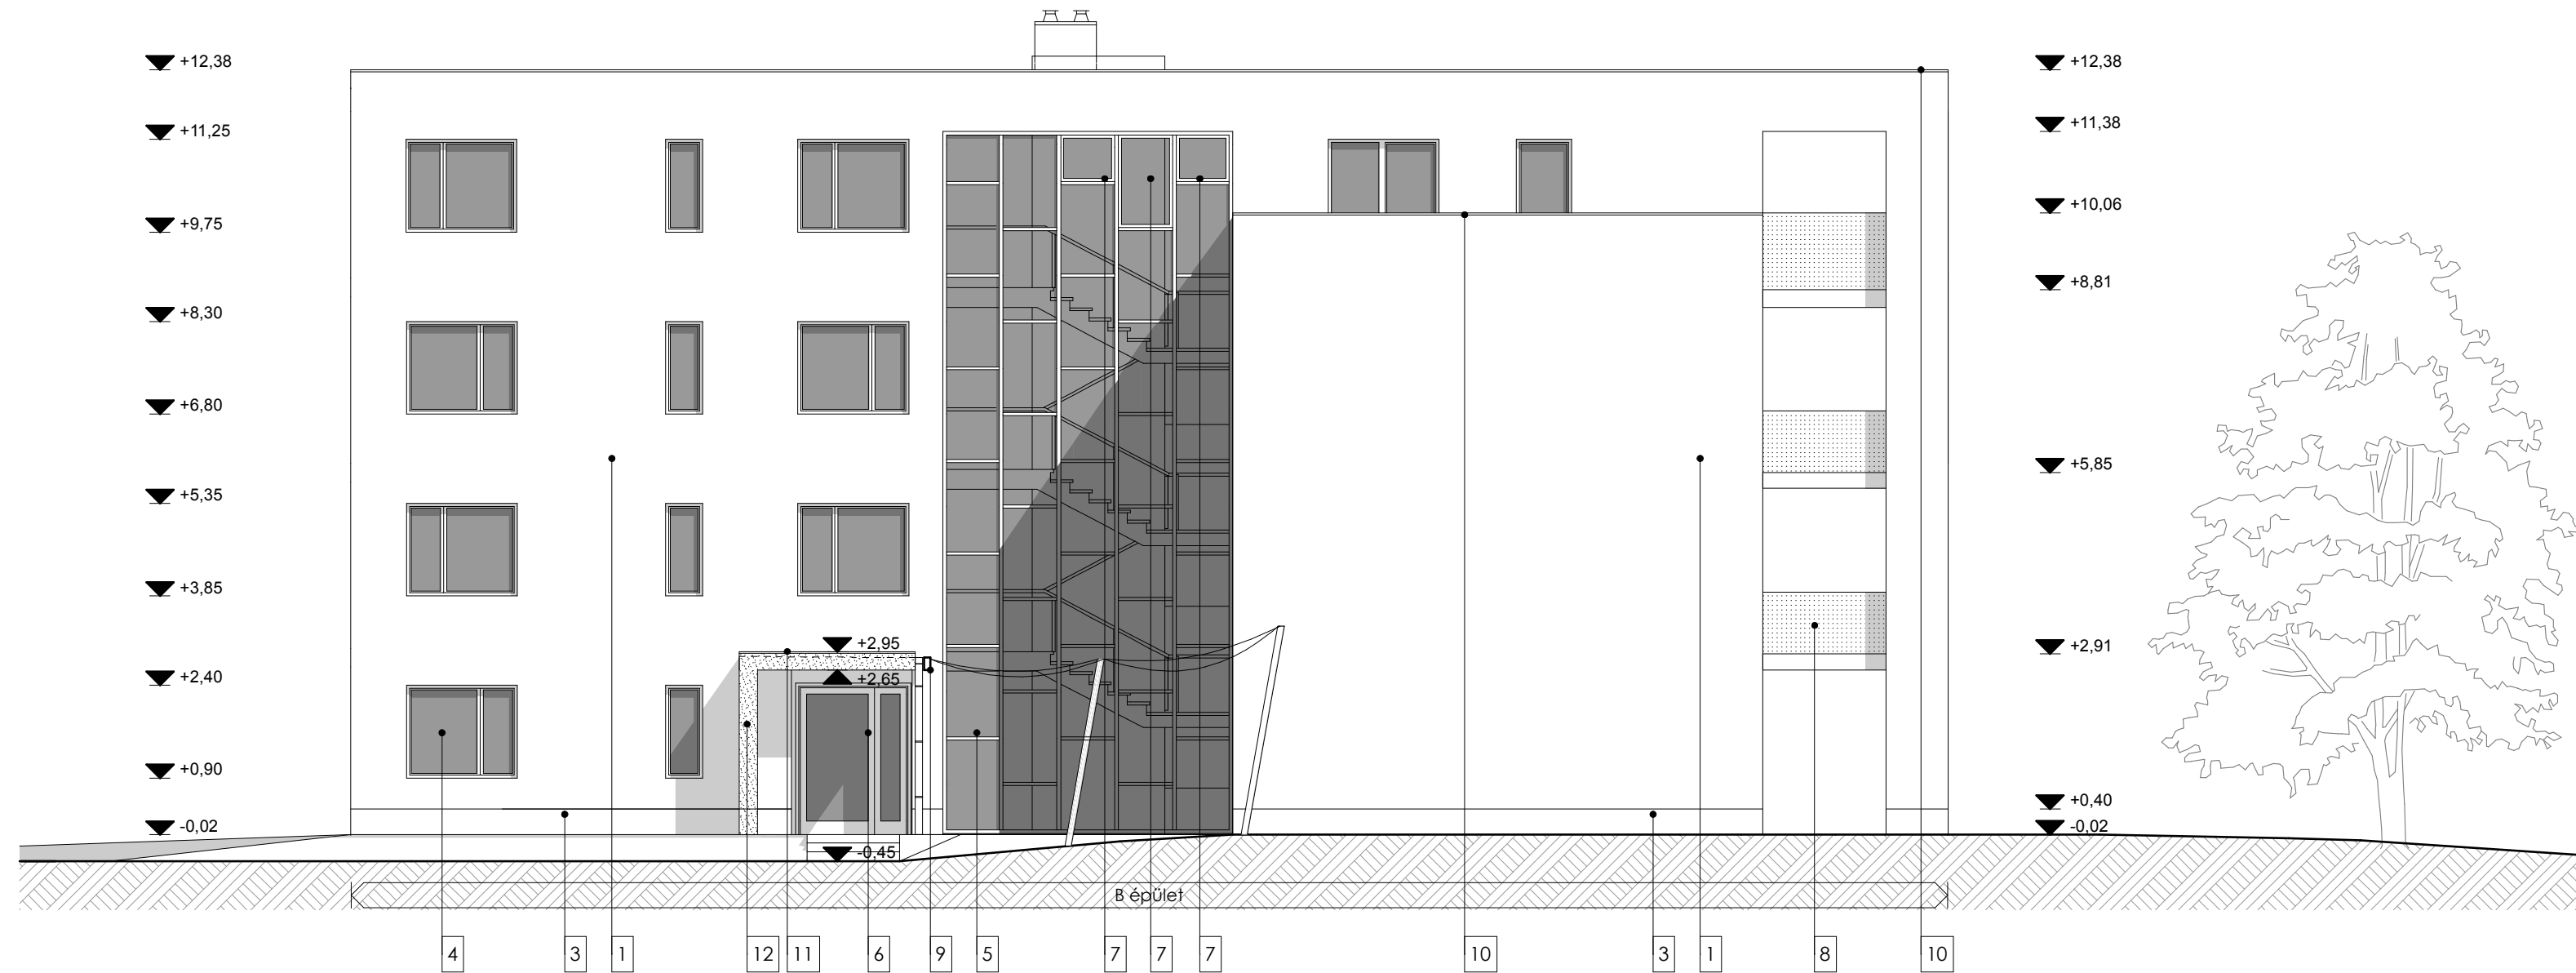

Homlokzatképző anyagok:

- 1 DÖRZSÖLT VAKOLAT (BAUMIT PRINCESS 3009 törthéher)
- 2 TÁBLÁS KOMPOZIT LEMEZ BURKOLAT, CEMBRIT ZENIT Mars 502 oxidvörös színben (vagy ezzel egyenértékű)
- 3 BAUMIT FAGYÁLLÓ LÁBAZATI VAKOLAT, antracit
- 4 MŰANYAG NYÍLÁSZÁRÓ 2 RÉTEGŰ HŐSZIGETELŐ ÜVEGEZÉSEL, RAL 7045 szürke színben
- 5 HŐHÍDMENTES FÉM SZERKEZETŰ FÜGGÖNYFAL 2 RÉTEGŰ HŐSZIGETELŐ ÜVEGEZÉSEL, RAL 7045 szürke színben
- 6 HŐHÍDMENTES ALUMÍNÍUM BEJÁRATI AJTÓ, RAL 7045 szürke színben
- 7 AUTOMATIKUSAN NYÍLÓ FÜSTMENTESÍTŐ ABLAK
- 8 EDZETI ÜVEG KORLÁT, KORRACÉL RÖGZÍTÉSEL
- 9 FÉM ÖSSZEKÖTŐ PERGOLA (200x100/5 mm zártszelvény), horganyzott kivételben
- 10 ATTIKAFAL SZEGÉLY KORCOLT ALUMÍNÍUM LEMEZ FEDÉS, RAL 7045 szürke színben
- 11 VASBETON ELŐTETŐ KORCOLT ALUMÍNÍUM LEMEZ FEDÉSEL, RAL 7045 szürke színben
- 12 DÖRZSÖLT VAKOLAT (BAUMIT FLIRT 3151 oxidvörös)
- 13 VAKOLT KÉMÉNY (BAUMIT PRINCESS 3009 törthéher)
- 14 HÁROMSZÖG ALAKÚ NAPVITORLÁK, 5x5x5 m méretben, kék, piros és narancs színben
- 15 HORGANYZOTT ACÉL TARTÓOSZLOP A NAPVITORLÁK FOGADÁSÁRA
- 16 HORGANYZOTT ACÉL KAPU

Rajz megnevezése:	Homlokzatok 01	Lépték:	M= 1:100
Megrendelő:	GK Invest Kft. 9028 Győr, Dohányosita u. 6/a.	Dátum:	2013. szeptember
Munka megnevezése:	27 lakásos társasház - építési engedélyezési terv	Munkaszám:	TH-13-01-18
Felölts tervező:	Németh Géza E: 08-0065/08	Tervező munkatárs:	Leitner Attila E3: 08-3368
		Tervező munkatárs:	Radnóczy László E2: 01-0320
ÉPÍTÉSZ TERVEZŐ, ÉPÍTŐIPARI SZOLGÁLTATÓ ÉS KERESKEDELMI KFT.			
E-mail: epitesz@ter-halo.hu Iroda: 9024 Győr, Babits M. u. 17/A Tel./Fax: 06/96/519-321			
Megjegyzés:	Ez a terv szerzői jog által védett szellemi termék. A terv építési engedélyezésre szolgál, a kiviteli tervet nem helyettesíti!		