

I. emeleti alaprajz

M=1:100

I.1-01 lakás

01. ELŐTÉR	kerámia	6,51 m ²
02. KONYHA-ÉTKEZŐ	kerámia	8,83 m ²
03. NAPPALI	kerámia	16,04 m ²
04. KÖZLEKEDŐ	kerámia	2,78 m ²
05. WC	kerámia	3,12 m ²
06. SZOBA	lam.parketta	8,76 m ²
07. FÜRDŐ	kerámia	3,56 m ²
08. SZOBA	lam.parketta	10,46 m ²
09. TERASZ	fagyálló kerámia	8,88 m ²

Össz. 60,07 m²+terasz

I.1-02 lakás

01. ELŐTÉR	kerámia	5,40 m ²
02. KONYHA-ÉTKEZŐ	kerámia	7,04 m ²
03. NAPPALI	kerámia	20,05 m ²
04. GARDRÓB	kerámia	2,47 m ²
05. FÜRDŐ	kerámia	4,01 m ²
06. SZOBA	lam.parketta	10,70 m ²
07. TERASZ	fagyálló kerámia	6,21 m ²

Össz. 49,66 m²+terasz

I.1-03 lakás

01. ELŐTÉR	kerámia	7,13 m ²
02. NAPPALI	kerámia	17,44 m ²
03. KONYHA-ÉTKEZŐ	kerámia	9,69 m ²
04. KÖZLEKEDŐ	kerámia	6,15 m ²
05. WC	kerámia	1,50 m ²
06. FÜRDŐ	kerámia	4,20 m ²
07. SZOBA	lam.parketta	11,16 m ²
08. SZOBA	lam.parketta	8,11 m ²
09. SZOBA	lam.parketta	10,52 m ²
10. TERASZ	fagyálló kerámia	6,21 m ²
11. TERASZ	fagyálló kerámia	5,76 m ²

Össz. 75,91 m²+terasz

I.1-04 lakás


01. ELŐTÉR	kerámia	4,58 m ²
02. KONYHA-ÉTKEZŐ	kerámia	5,43 m ²
03. NAPPALI	kerámia	17,77 m ²
04. KÖZLEKEDŐ	kerámia	2,73 m ²
05. SZOBA	lam.parketta	8,52 m ²
06. WC	kerámia	1,26 m ²
07. FÜRDŐ	kerámia	2,56 m ²
08. SZOBA	lam.parketta	8,11 m ²
09. TERASZ	fagyálló kerámia	12,00 m ²

Össz. 50,97 m²+terasz

Közös kelyiségek

01. LÉPCSŐHÁZ	kerámia	29,99 m ²
---------------	---------	----------------------

2.emelet hasznos alapterülete: 266,60 m²

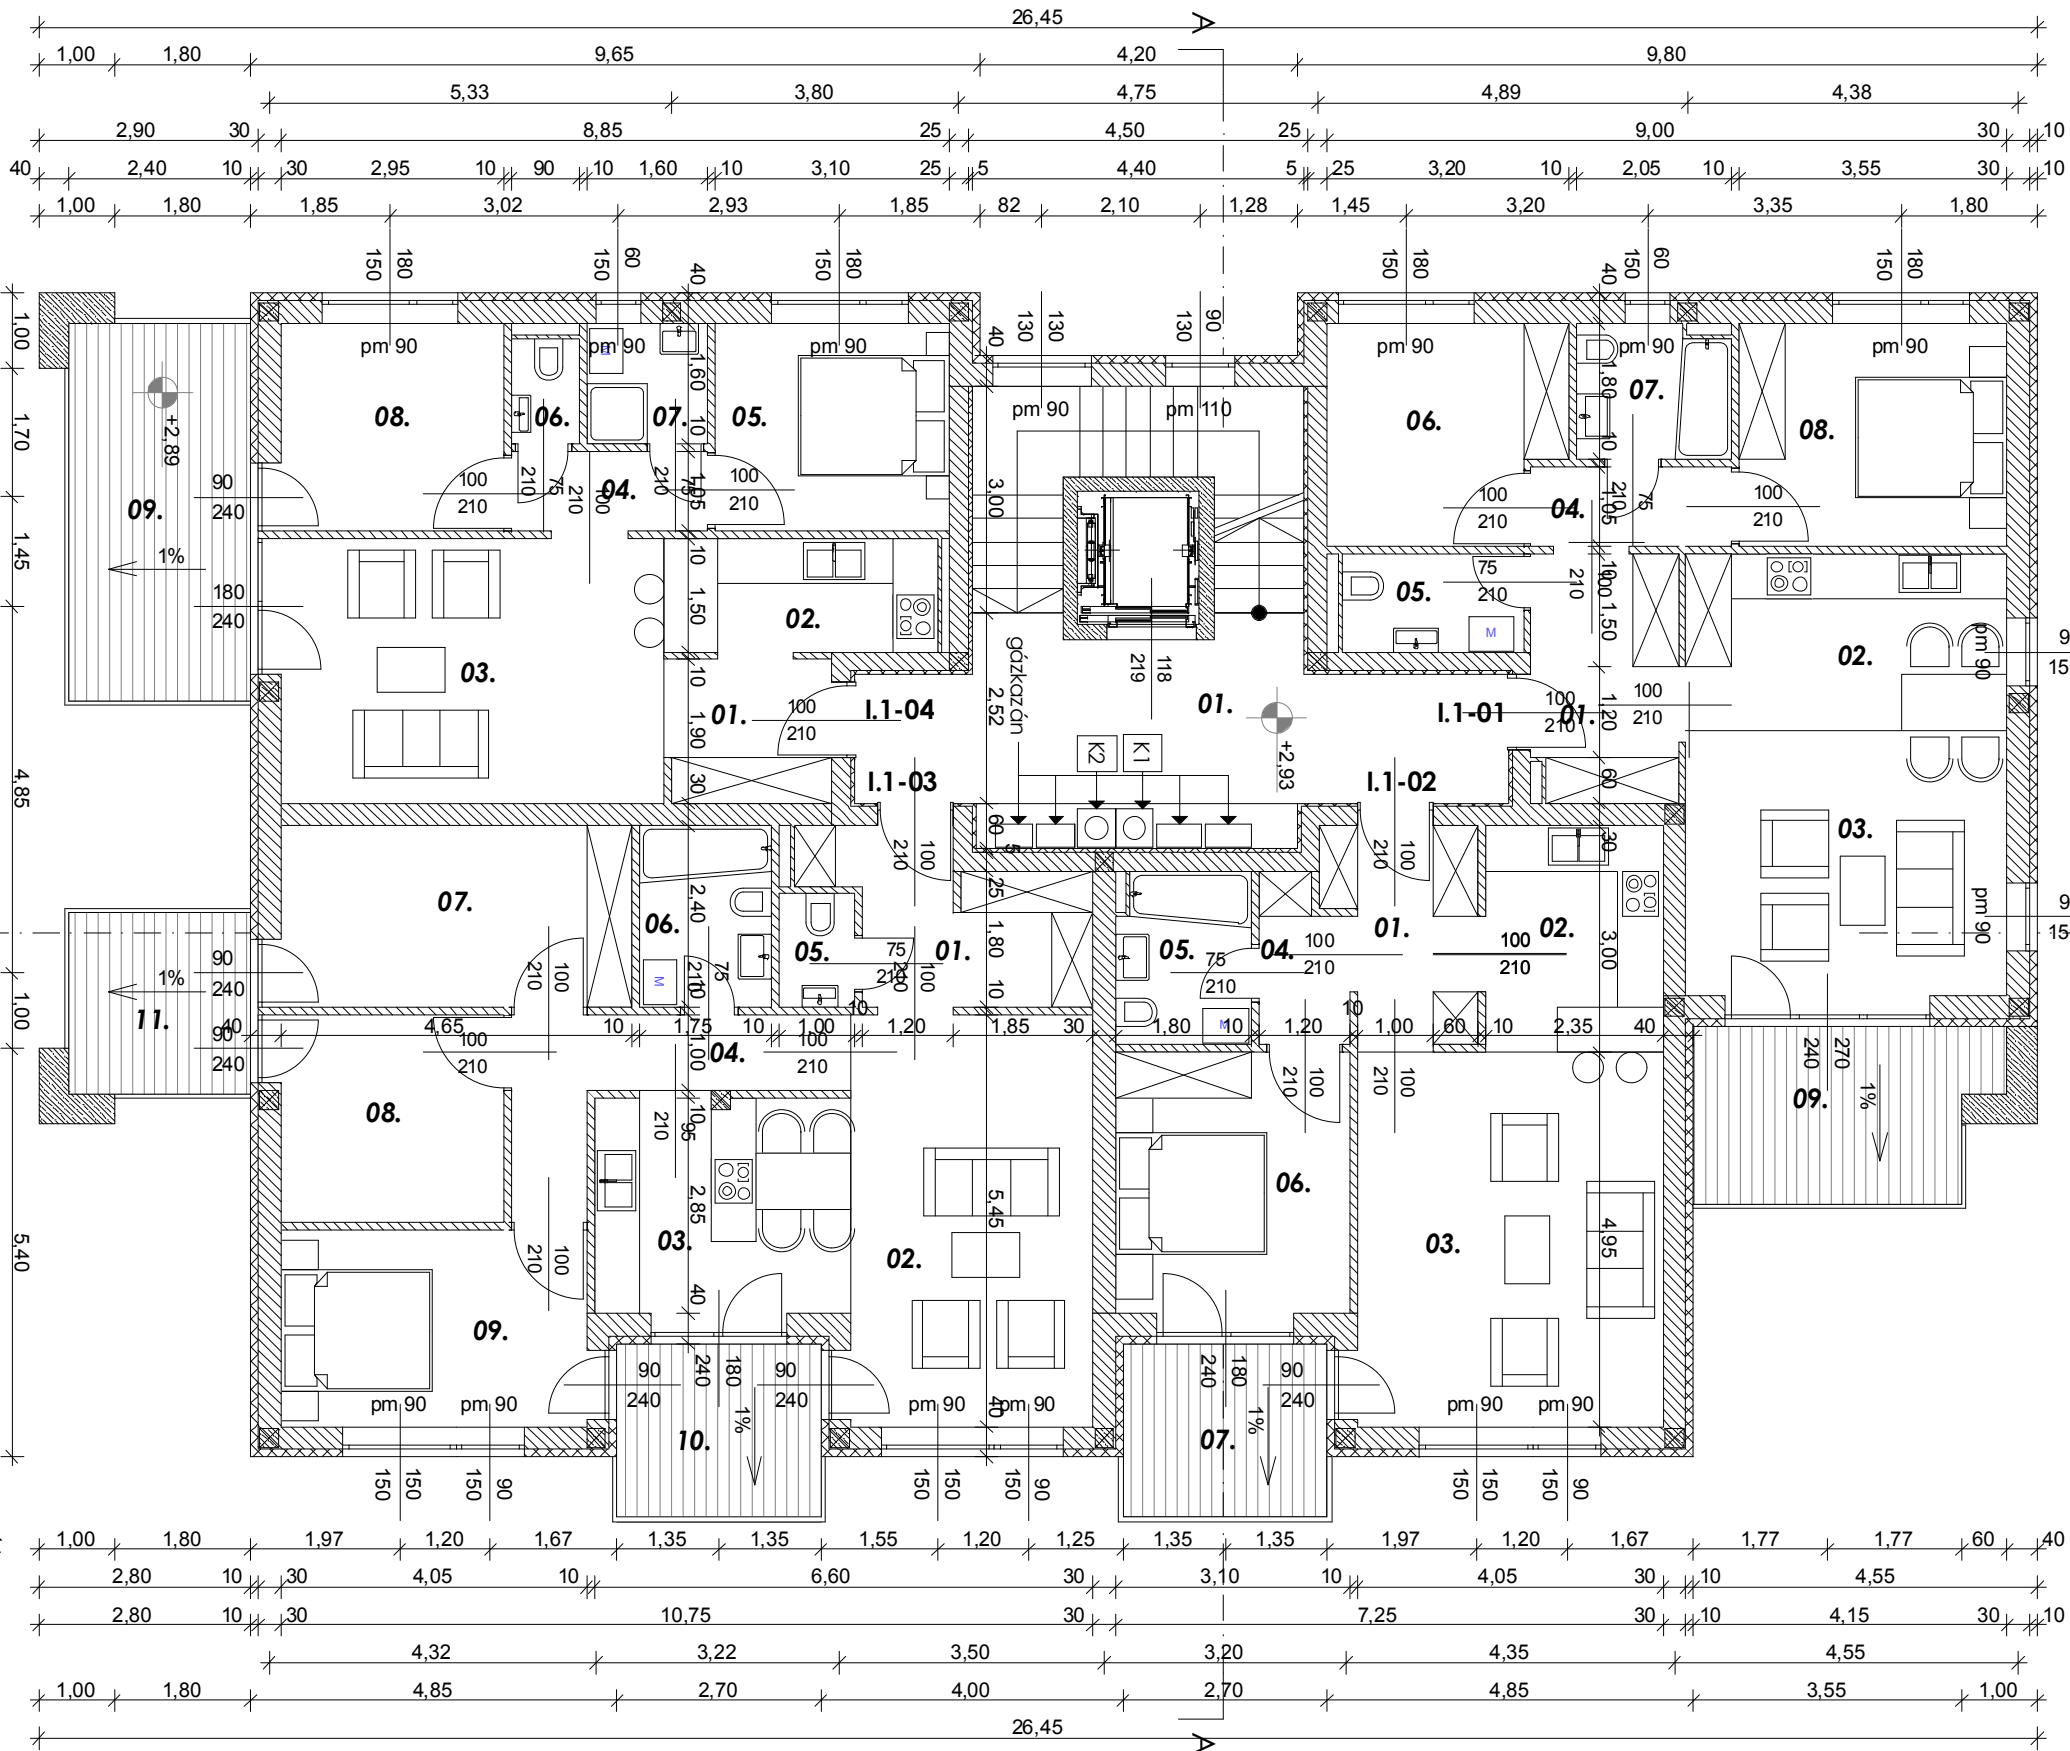

Rajz megnevezése:	I.épület - 1.emelet	Lépték:	M= 1:100
Megrendelő:	GK Invest Kft. 9028 Győr, Dohánypajta u. 6/a.	Dátum:	2014. június
Munka megnevezése:	Kagyló u. 2. ütem - 25 lakásos társasház - építési engedélyezési terv Győr, Kagyló u. Hrsz.: 12105/30	Munkaszám:	TH-14-01-05
Felölős tervező:	Németh Géza É 08-0065/08	Tervező munkatárs:	Leitner Attila É 08-0386
		Tervező munkatárs:	Dóry-Kiss Anna É 208-0545
Rajzsám:			
É-2			
ÉPÍTÉSZ TERVEZŐ, ÉPÍTŐIPARI SZOLGÁLTATÓ ÉS KERESKEDELMI KFT. E-mail: epilesz@ter-halo.hu Iroda: 9024 Győr, Babits M. u. 17/A Tel./Fax.: 06/96/519-321			
Megjegyzés:	Ez a terv szerzői jog által védett szellemi termék. A terv építési engedélyezésére szolgál, a kiviteli tervet nem helyettesíti!		