

# II. emeleti alaprajz

M=1:100

## I.2-01 lakás

01. ELŐTÉR	kerámia	6,51 m <sup>2</sup>
02. KONYHA-ÉTKEZŐ	kerámia	8,83 m <sup>2</sup>
03. NAPPALI	kerámia	16,04 m <sup>2</sup>
04. KÖZLEKEDŐ	kerámia	2,78 m <sup>2</sup>
05. WC	kerámia	3,12 m <sup>2</sup>
06. SZOBA	lam.parketta	8,76 m <sup>2</sup>
07. FÜRDŐ	kerámia	3,56 m <sup>2</sup>
08. SZOBA	lam.parketta	10,46 m <sup>2</sup>
09. TERASZ	fagyálló kerámia	8,88 m <sup>2</sup>

Össz. 60,07 m<sup>2</sup>+terasz

## I.2-02 lakás

01. ELŐTÉR	kerámia	5,40 m <sup>2</sup>
02. KONYHA-ÉTKEZŐ	kerámia	7,04 m <sup>2</sup>
03. NAPPALI	kerámia	20,05 m <sup>2</sup>
04. GARDRÓB	kerámia	2,47 m <sup>2</sup>
05. FÜRDŐ	kerámia	4,01 m <sup>2</sup>
06. SZOBA	lam.parketta	10,70 m <sup>2</sup>
07. TERASZ	fagyálló kerámia	6,21 m <sup>2</sup>

Össz. 49,66 m<sup>2</sup>+terasz

## I.2-03 lakás

01. ELŐTÉR	kerámia	7,13 m <sup>2</sup>
02. NAPPALI	kerámia	17,44 m <sup>2</sup>
03. KONYHA-ÉTKEZŐ	kerámia	9,69 m <sup>2</sup>
04. KÖZLEK.	kerámia	6,15 m <sup>2</sup>
05. WC	kerámia	1,50 m <sup>2</sup>
06. FÜRDŐ	kerámia	4,20 m <sup>2</sup>
07. SZOBA	lam.parketta	11,16 m <sup>2</sup>
08. SZOBA	lam.parketta	8,11 m <sup>2</sup>
09. SZOBA	lam.parketta	10,52 m <sup>2</sup>
10. TERASZ	fagyálló kerámia	6,21 m <sup>2</sup>
11. TERASZ	fagyálló kerámia	5,76 m <sup>2</sup>

Össz. 75,91 m<sup>2</sup>+terasz

## I.2-04 lakás



01. ELŐTÉR	kerámia	4,58 m <sup>2</sup>
02. KONYHA-ÉTKEZŐ	kerámia	5,43 m <sup>2</sup>
03. NAPPALI	kerámia	17,77 m <sup>2</sup>
04. KÖZLEKEDŐ	kerámia	2,73 m <sup>2</sup>
05. SZOBA	lam.parketta	8,52 m <sup>2</sup>
06. WC	kerámia	1,26 m <sup>2</sup>
07. FÜRDŐ	kerámia	2,56 m <sup>2</sup>
08. SZOBA	lam.parketta	8,11 m <sup>2</sup>
09. TERASZ	fagyálló kerámia	12,00 m <sup>2</sup>

Össz. 50,97m<sup>2</sup>+terasz

### Közös kelyiségek

01. LÉPCSŐHÁZ	kerámia	29,99 m <sup>2</sup>
---------------	---------	----------------------

2.emelet hasznos alapterülete: 266,60 m<sup>2</sup>

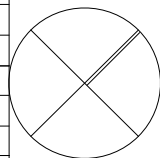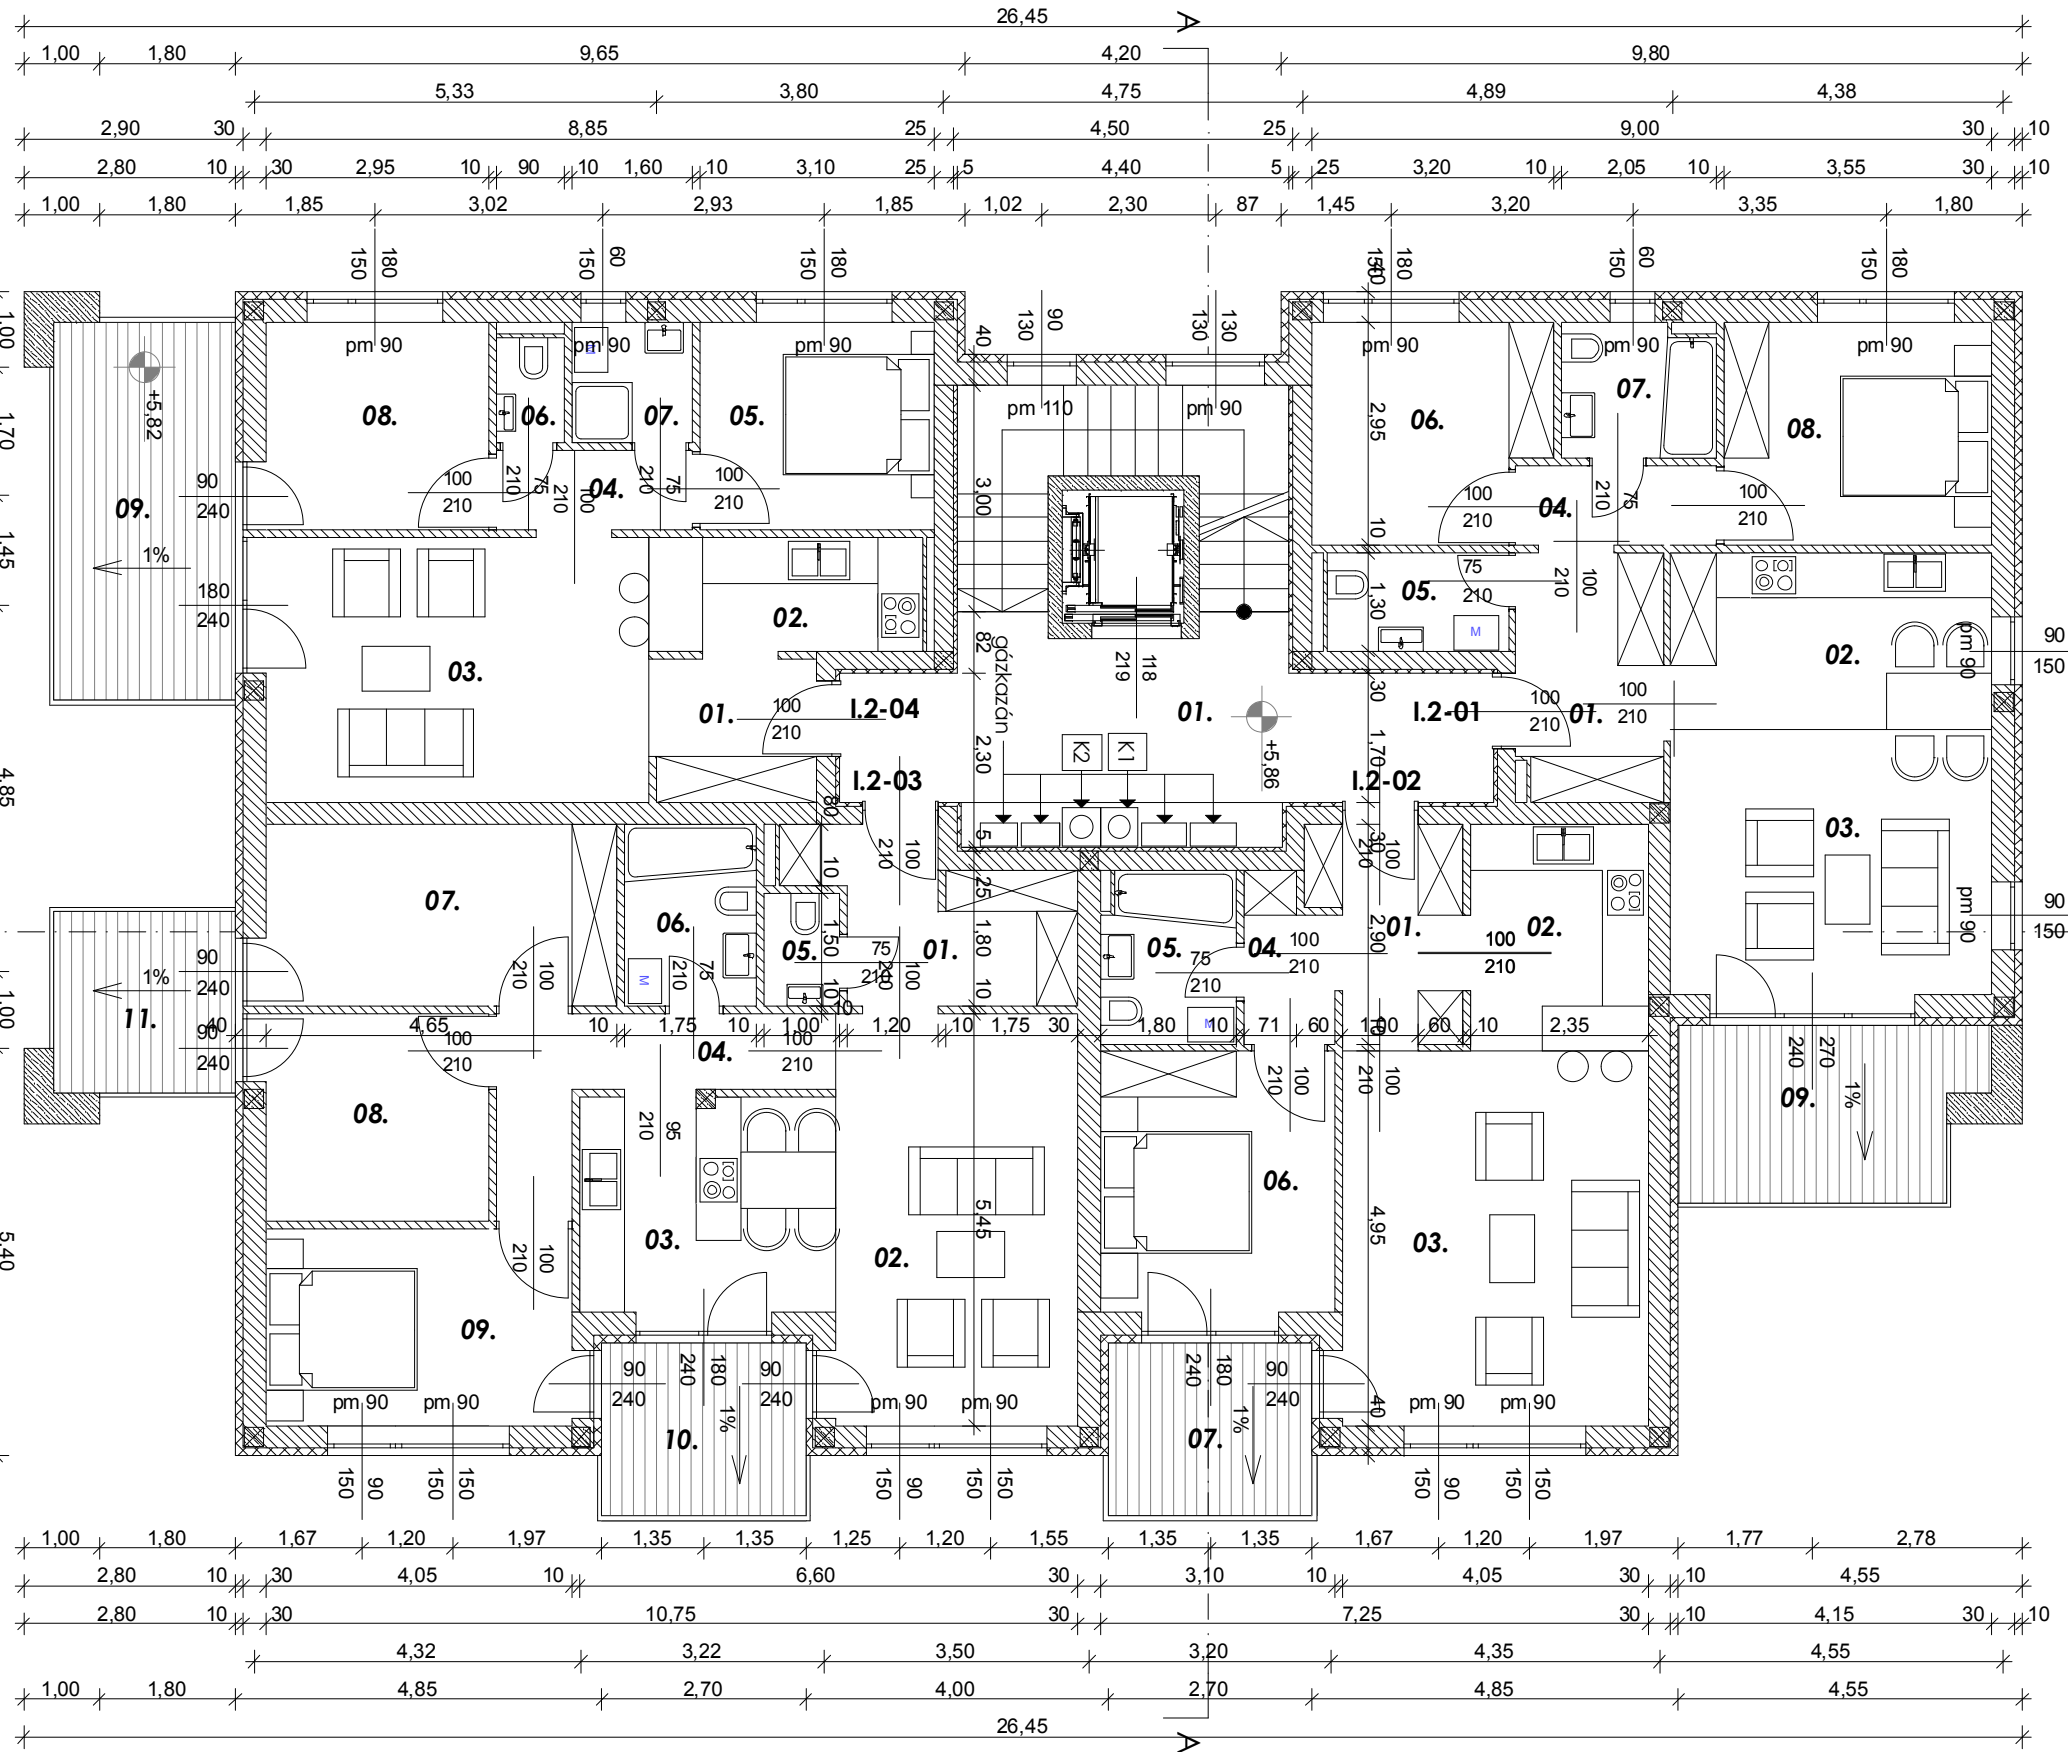

Rajz megnevezése: <b>I. épület - 2.emelet</b>		Lépték: <b>M= 1:100</b>
	<b>Megrendelő:</b> GK Invest Kft. 9028 Győr, Dohánypajta u. 6/a.	
	<b>Dátum:</b> 2014. június	
<b>Munka megnevezése:</b> Kagyló u. 2. ütem - 25 lakásos társasház - építési engedélyezési terv Győr, Kagyló u. Hrsz.: 12105/30		<b>Munkaszám:</b> TH-14-01-05
<b>Felölős tervező:</b> Németh Géza É 08-0065/08	<b>Tervező munkatárs:</b> Leitner Attila É3 08-0386	<b>Tervező munkatárs:</b> Dóry-Kiss Anna É/208-0545
<b>Rajzsám:</b> É-3		
<b>ÉPÍTÉSZ TERVEZŐ, ÉPÍTŐIPARI SZOLGÁLTATÓ ÉS KERESKEDELMI KFT.</b> E-mail: epilesz@ter-halo.hu Iroda: 9024 Győr, Babits M. u. 17/A Tel./Fax.: 06/96/519-321		
<b>Megjegyzés:</b> Ez a terv szerzői jog által védett szellemi termék. A terv építési engedélyezésére szolgál, a kiviteli tervet nem helyettesíti!		