

# III. emeleti alaprajz

M=1:100

## I.3-01 lakás

01. ELŐTÉR	kerámia	3,58 m <sup>2</sup>
02. KONYHA-ÉTKEZŐ	kerámia	16,96 m <sup>2</sup>
03. NAPPALI	kerámia	18,73 m <sup>2</sup>
04. WC	kerámia	2,41 m <sup>2</sup>
05. GARDRÓB	kerámia	7,34 m <sup>2</sup>
06. SZOBA	lam.parketta	8,76 m <sup>2</sup>
07. SZOBA	lam.parketta	9,85 m <sup>2</sup>
08. FÜRDŐ	kerámia	3,25 m <sup>2</sup>
09. SZOBA	lam.parketta	10,56 m <sup>2</sup>
10. TERASZ	fagyálló kerámia	32,02 m <sup>2</sup>

Össz. 81,45 m<sup>2</sup>+terasz

## I.3-02 lakás


01. ELŐTÉR	kerámia	1,70 m <sup>2</sup>
02. KONYHA-ÉTKEZŐ	kerámia	12,58 m <sup>2</sup>
03. NAPPALI	kerámia	20,90 m <sup>2</sup>
04. WC	kerámia	1,44 m <sup>2</sup>
05. GARDRÓB	kerámia	7,35 m <sup>2</sup>
06. SZOBA	lam.parketta	8,34 m <sup>2</sup>
07. SZOBA	lam.parketta	9,76 m <sup>2</sup>
08. FÜRDŐ	kerámia	3,23 m <sup>2</sup>
09. SZOBA	lam.parketta	10,41 m <sup>2</sup>
10. ZUHANYZÓ	kerámia	3,20 m <sup>2</sup>
11. TERASZ	fagyálló kerámia	34,27 m <sup>2</sup>
12. TERASZ	fagyálló kerámia	12,00 m <sup>2</sup>
13. TERASZ	fagyálló kerámia	5,76 m <sup>2</sup>

Össz. 78,91 m<sup>2</sup>+terasz

## Közös kelyiségek

01. LÉPCSŐHÁZ	kerámia	21,81 m <sup>2</sup>
---------------	---------	----------------------

3.emelet hasznos alapterülete: 182,17 m<sup>2</sup>

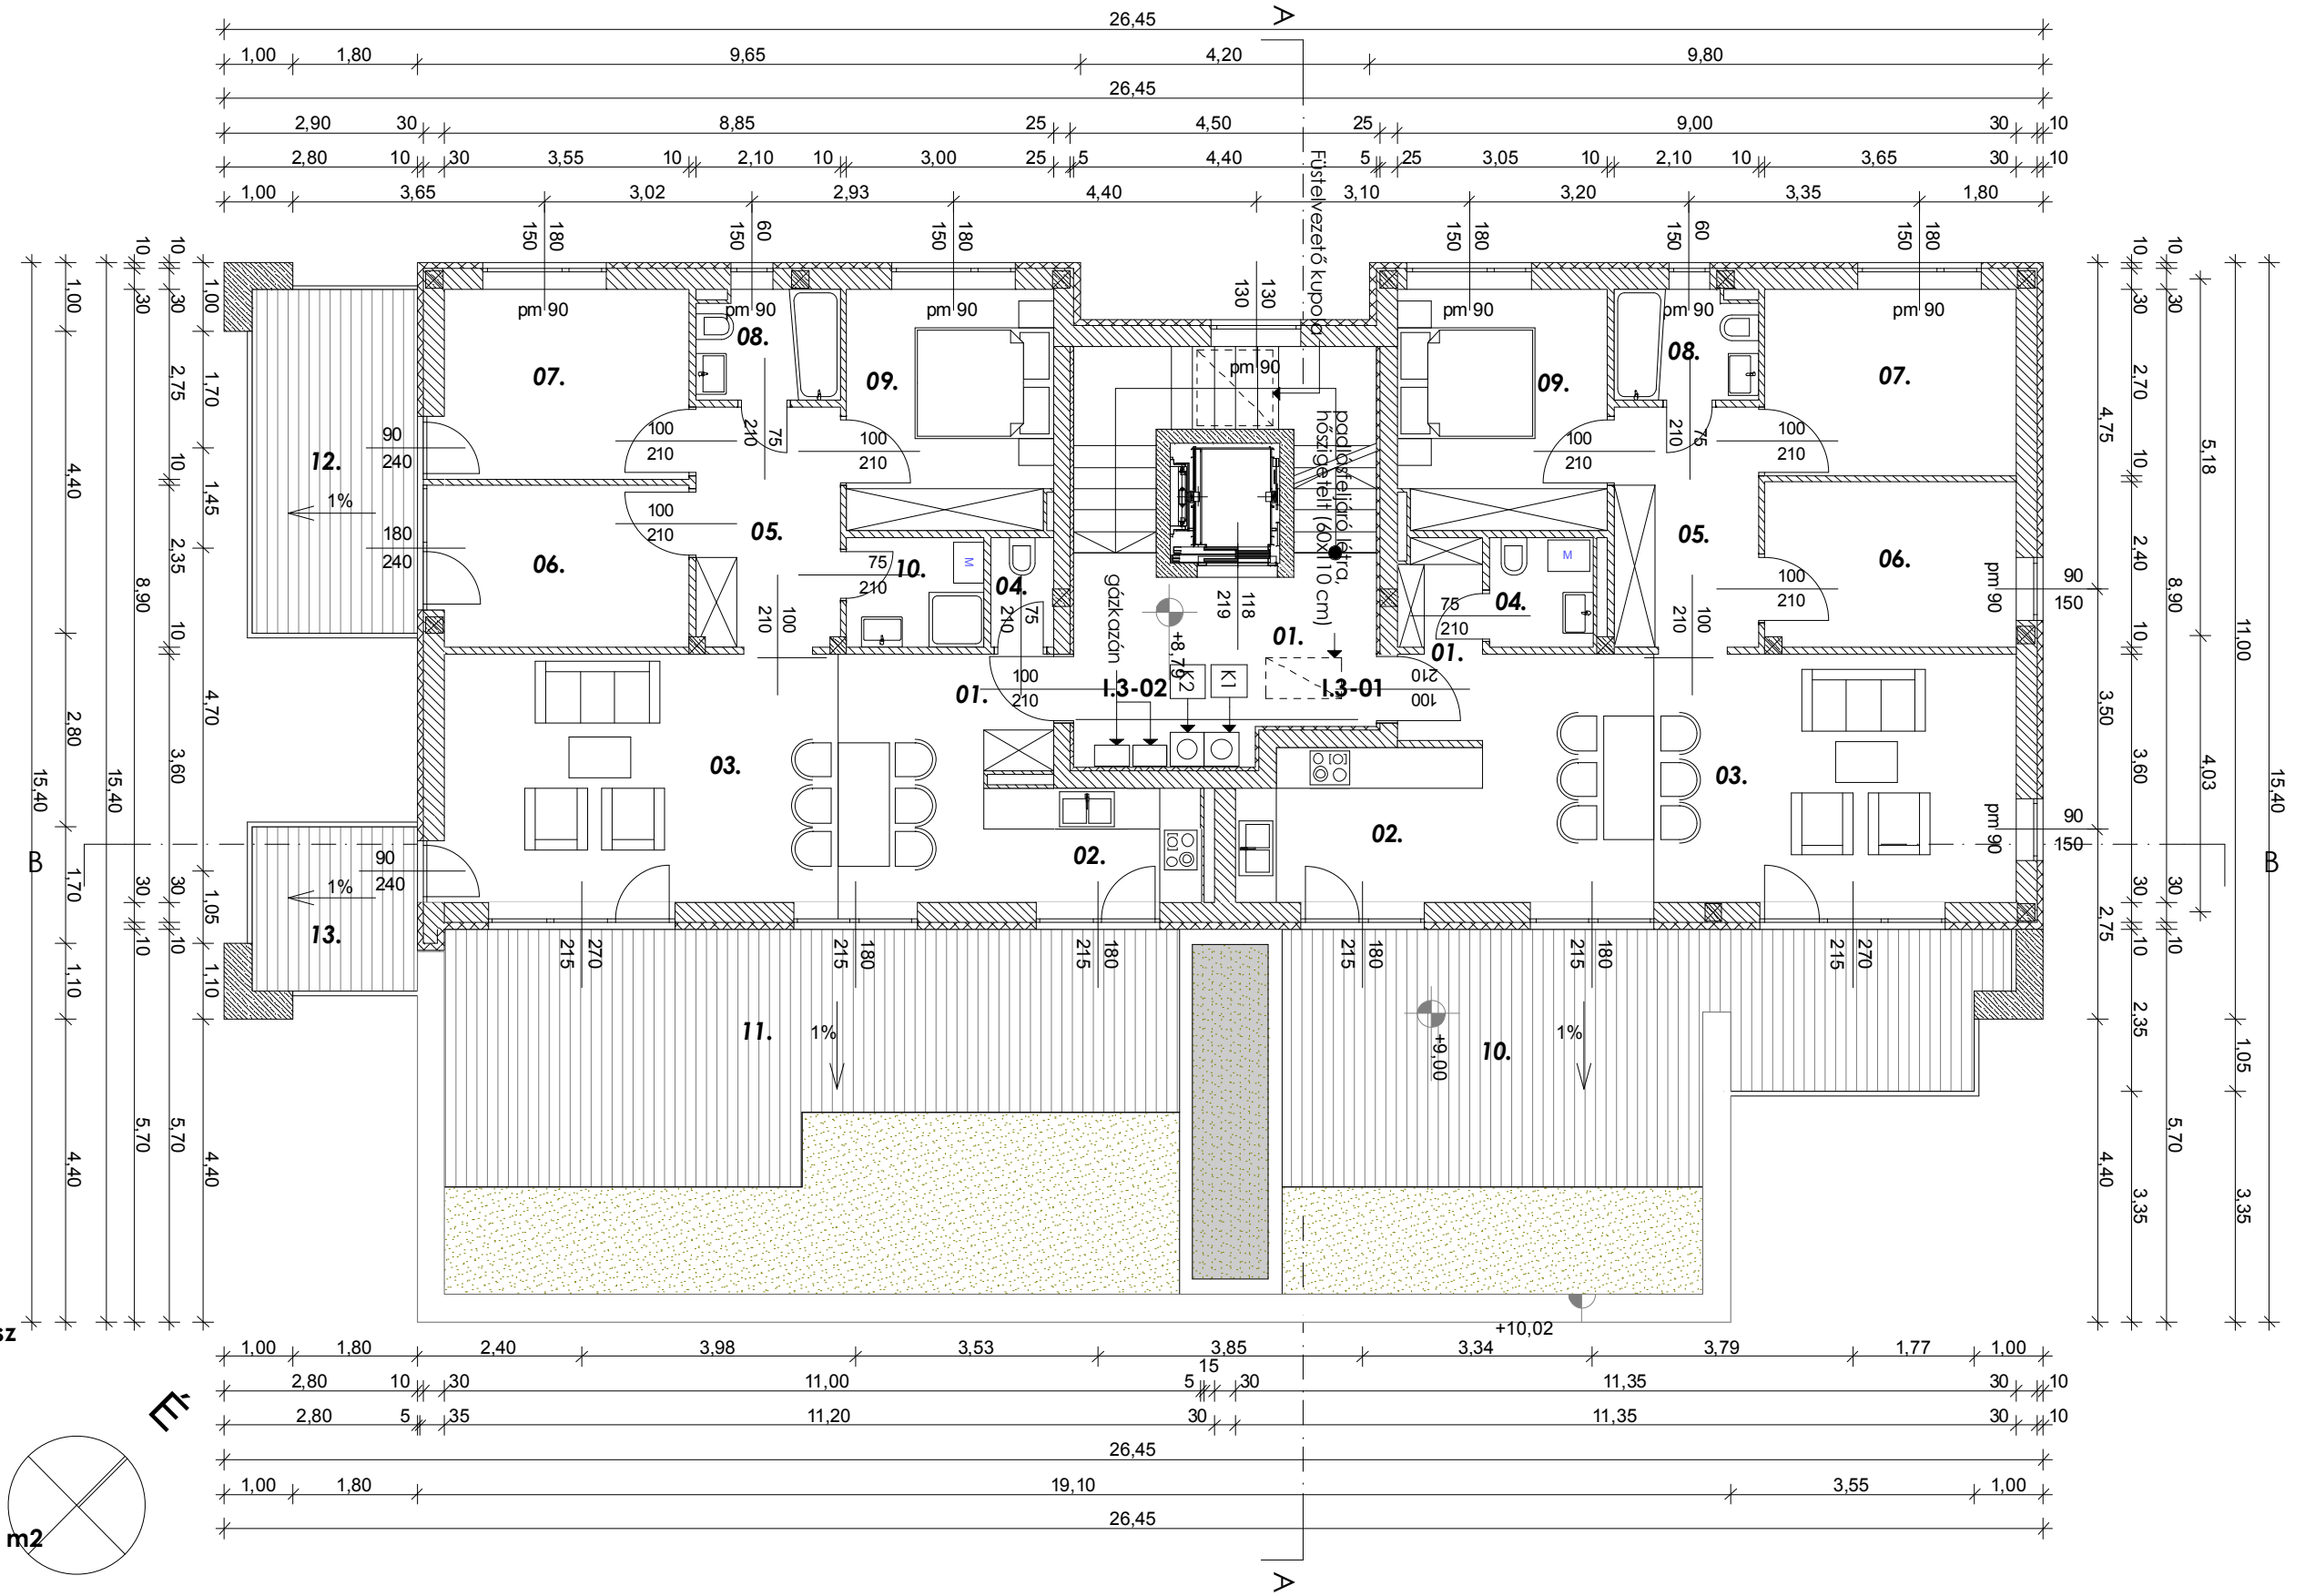

Rajz megnevezése: <b>I. épület - 3.emelet</b>		Lépték: <b>M= 1:100</b>
	Megrendelő: <b>GK Invest Kft.</b> 9028 Győr, Dohánypajta u. 6/a.	Dátum: <b>2014. június</b>
	Munka megnevezése: <b>Kagyló u. 2. ütem - 25 lakásos társasház - építési engedélyezési terv</b> Győr, Kagyló u. Hrsz.: 12105/30	Munkaszám: <b>TH-14-01-05</b>
Felölős tervező: <b>Németh Géza</b> É 08-0065/08	Tervező munkatárs: <b>Leitner Attila</b> É3 08-0386	Tervező munkatárs: <b>Dóry-Kiss Anna</b> É208-0545
<b>TER-HÁLÓ</b> ÉPÍTÉSZ TERVEZŐ, ÉPÍTŐIPARI SZOLGÁLTATÓ ÉS KERESKEDELMI KFT. E-mail: epilesz@ter-halo.hu Iroda: 9024 Győr, Babits M. u. 17/A Tel./Fax.: 06/96/519-321		Rajzsám: <b>É-4</b>
Megjegyzés: <b>Ez a terv szerzői jog által védett szellemi termék. A terv építési engedélyezésére szolgál, a kiviteli tervet nem helyettesíti!</b>		