



DNy-i homlokzat

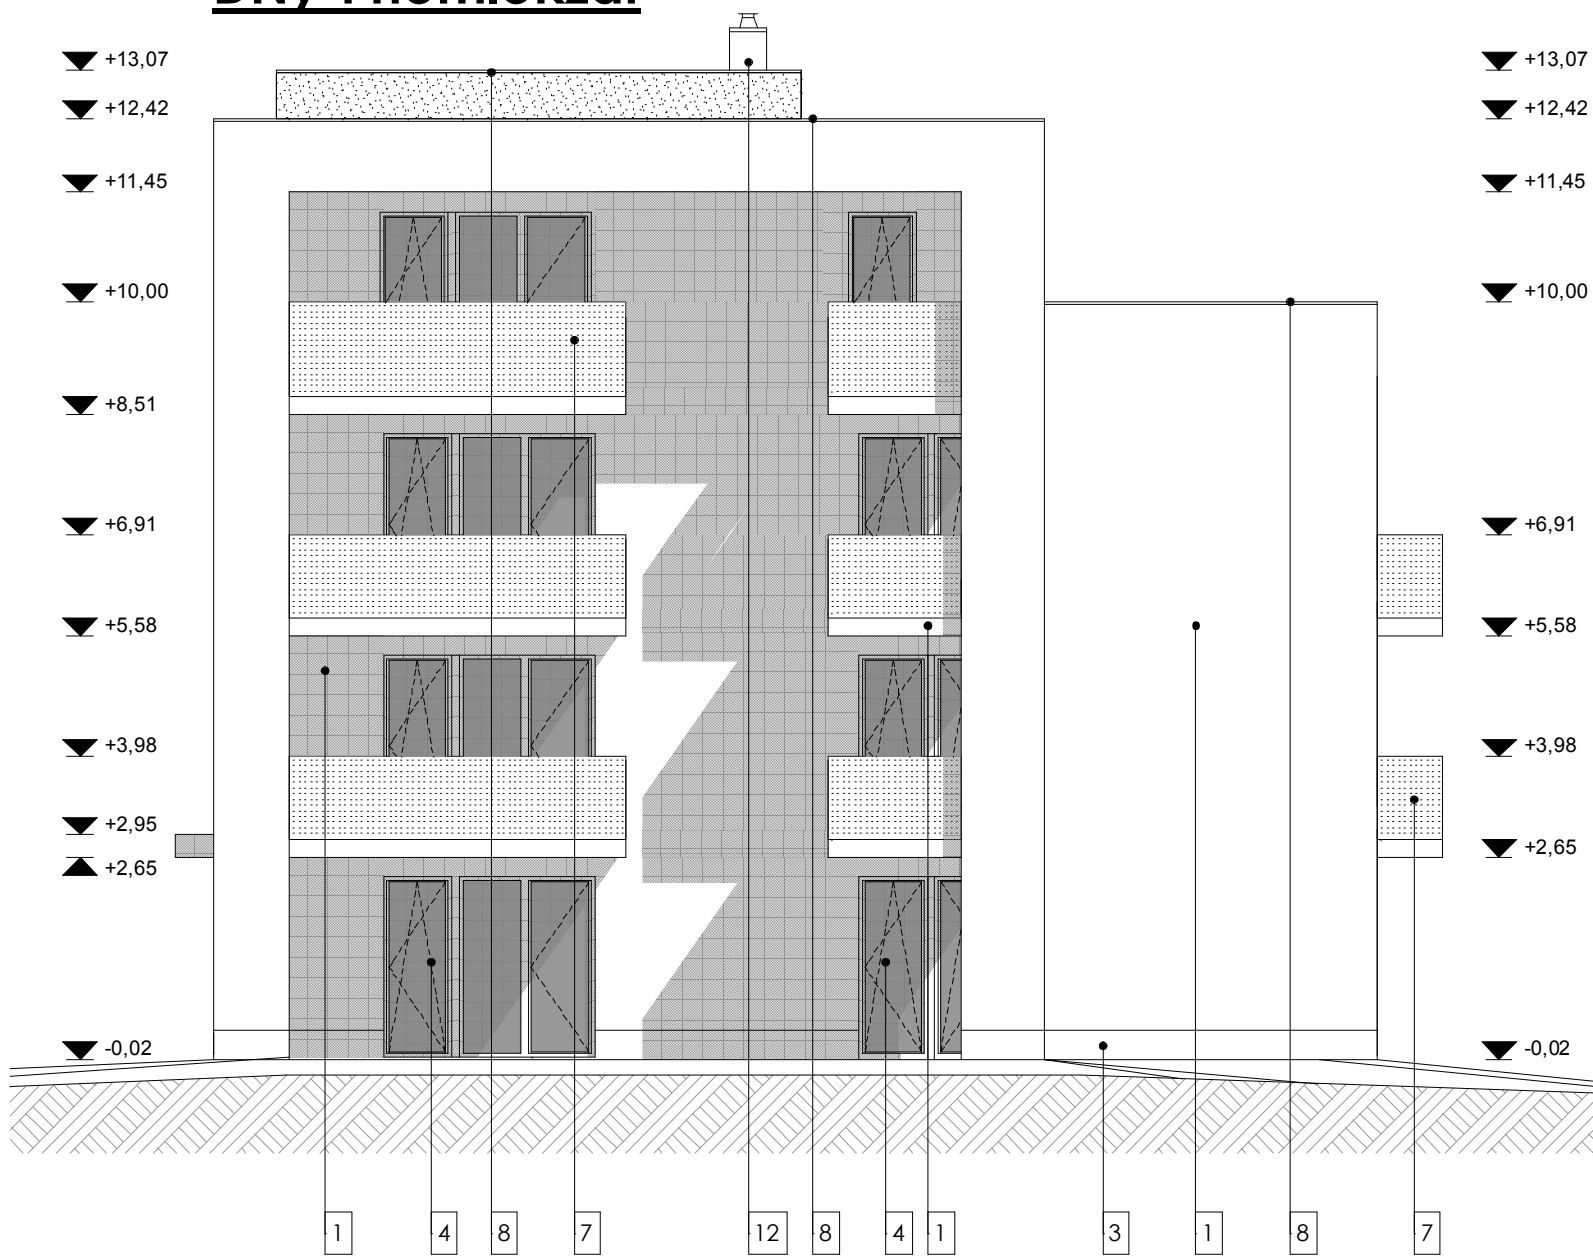


DK-i homlokzat



ÉK-i homlokzat

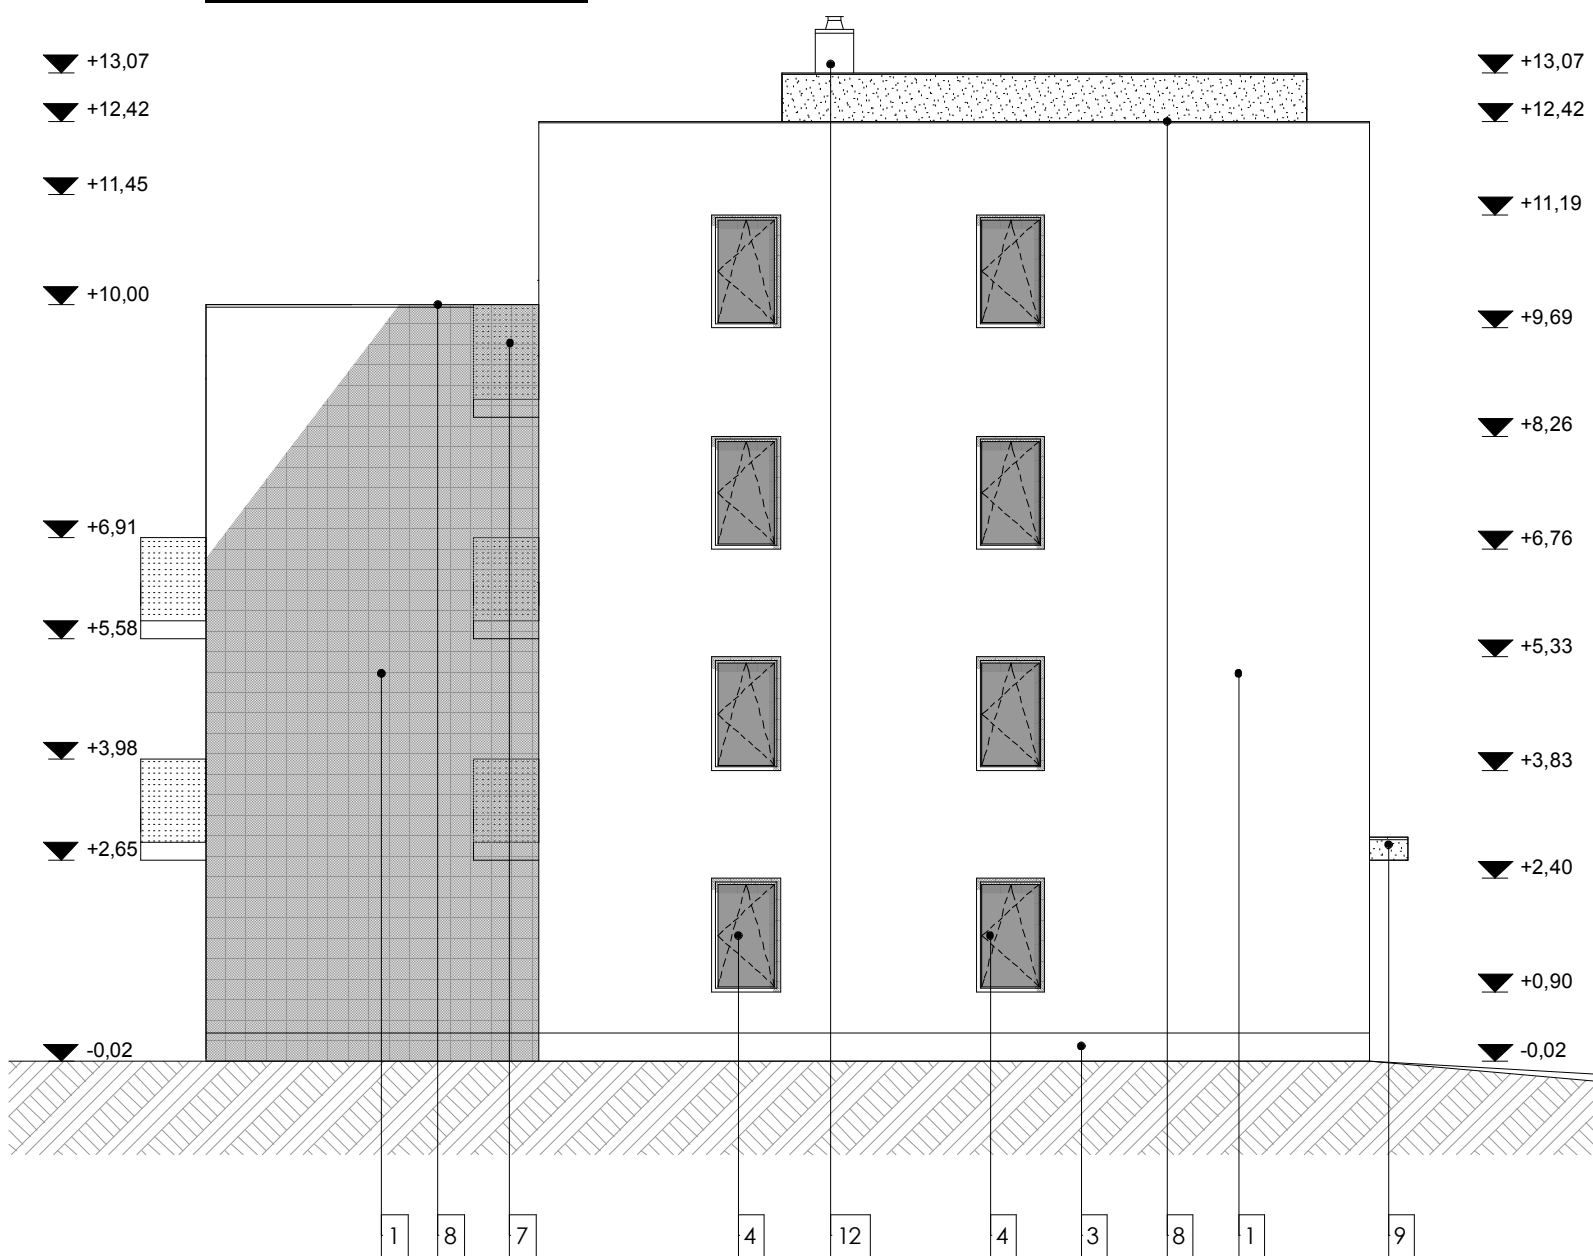

ÉNY-i homlokzat

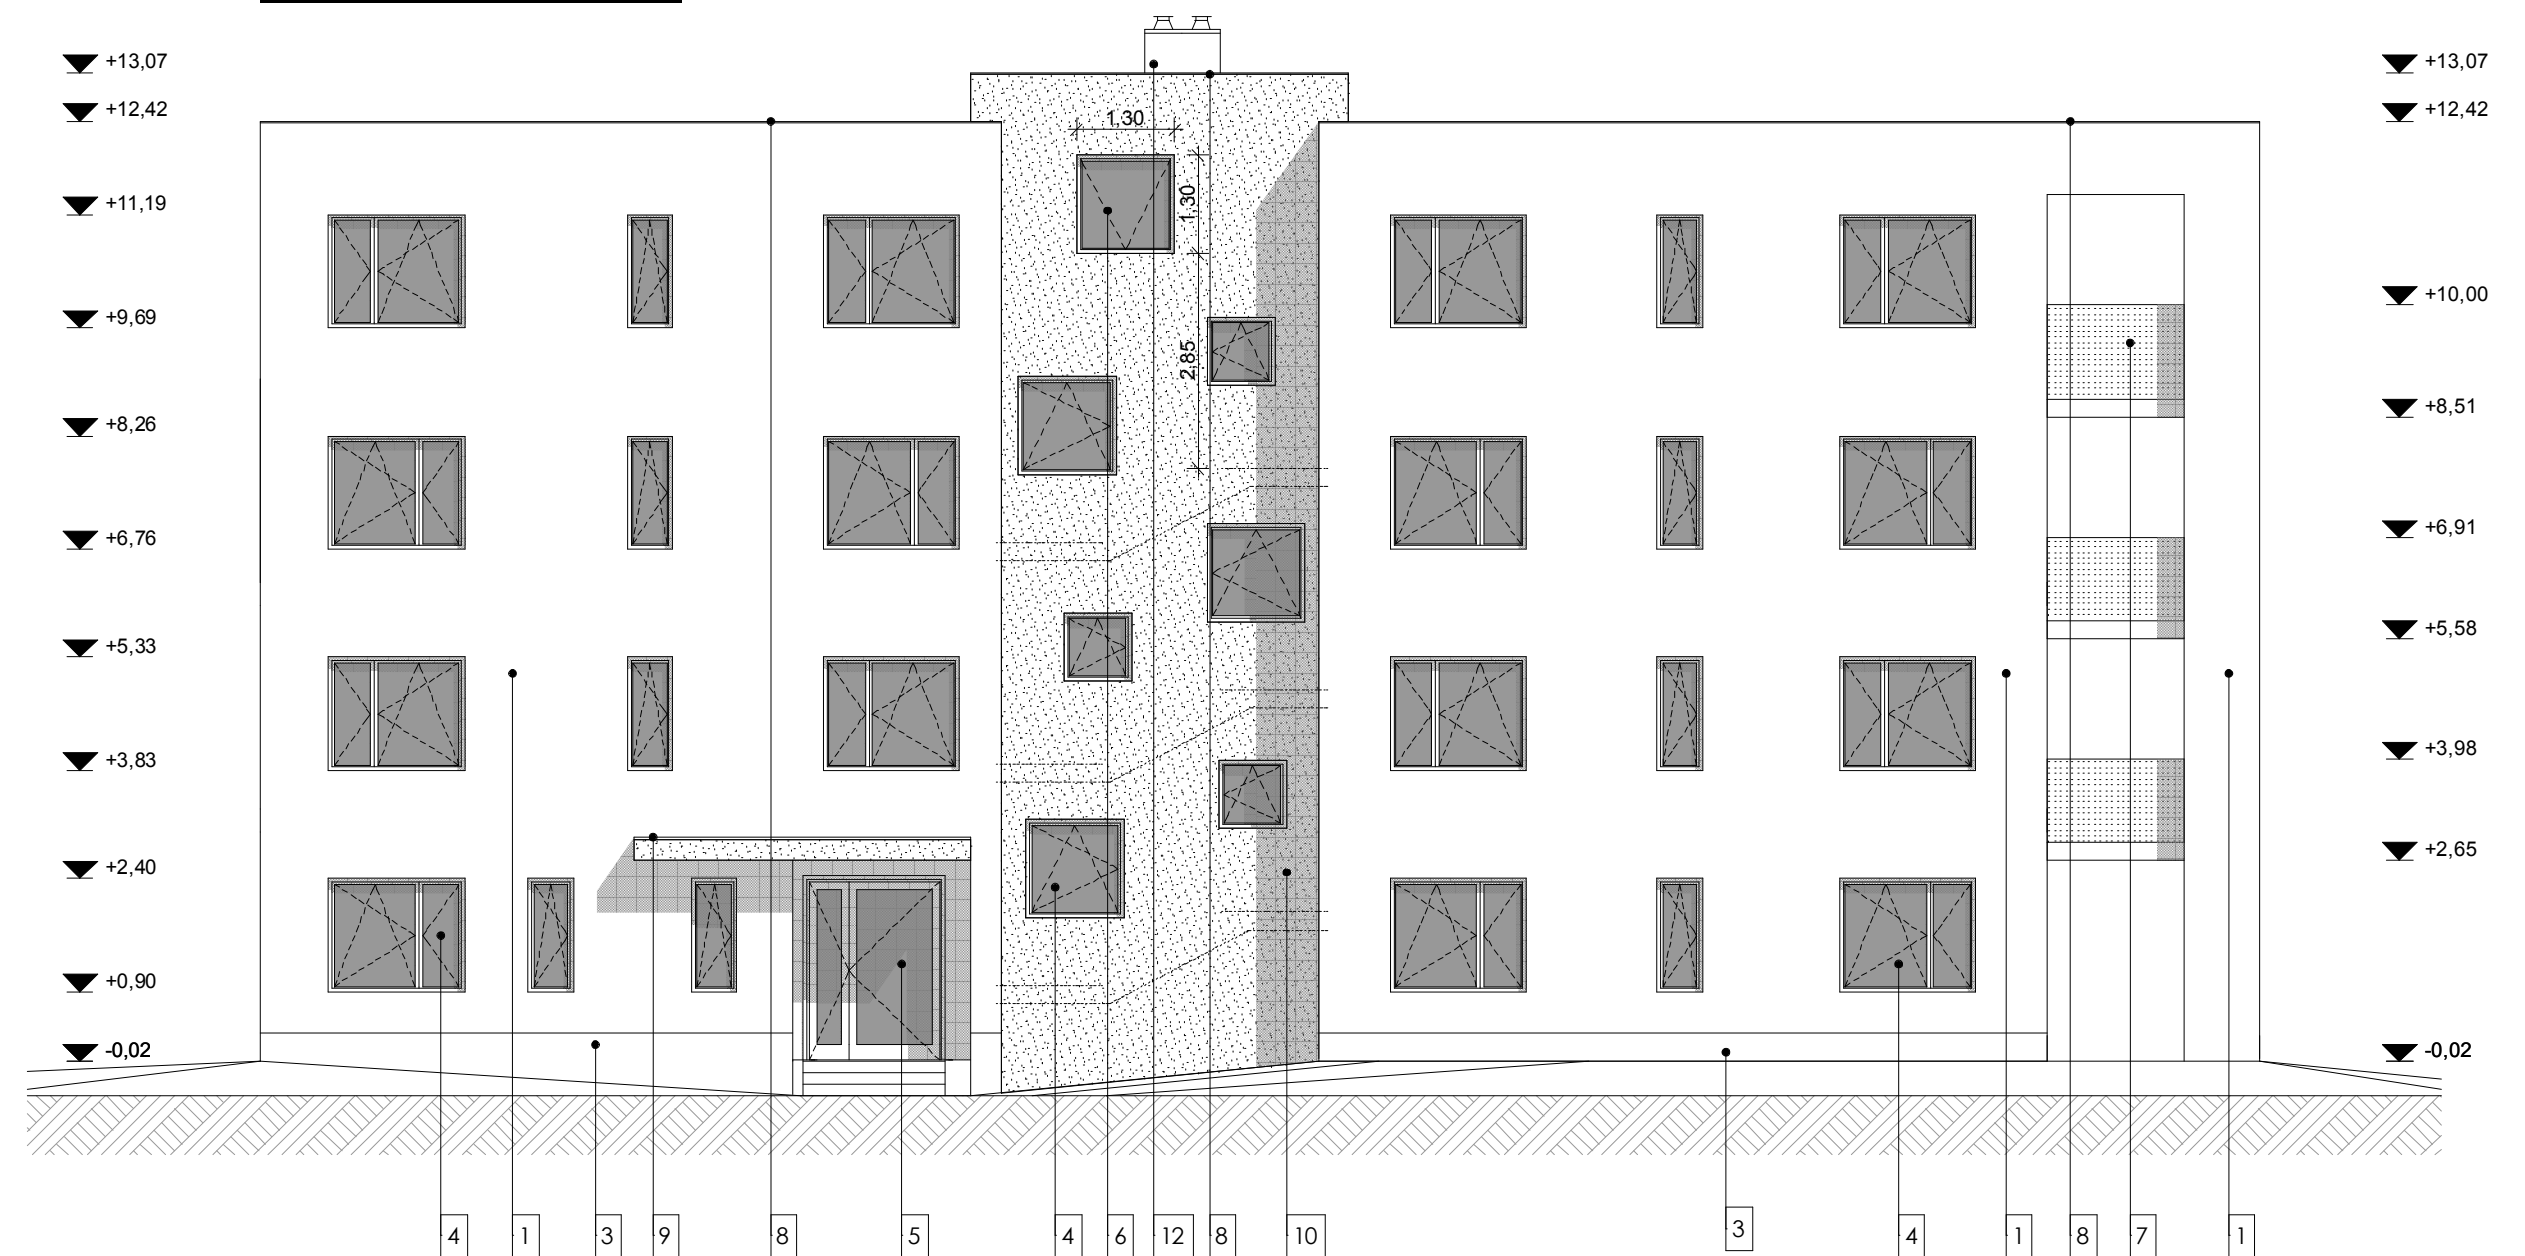

Homlokzatképző anyagok:

1 DÖRZSÖLT VAKOLAT (BAUMIT PRINCESS 3009 törtfehér)

2 DÖRZSÖLT VAKOLAT (BAUMIT FLIRT 3151 oxidvörös)

3 BAUMIT FAGYÁLLÓ LÁBAZATI VAKOLAT, SÖTÉT SZÜRKE (RAL 7045)

4 MŰANYAG NYÍLÁSZÁRÓ 2 RÉTEGŰ HŐSZIGETELŐ ÜVEGEZÉssel, RAL 7045 szürke színben

5 HŐHÍDMENTES ALUMÍNIUM BEJÁRATI AJTÓ, RAL 7045 szürke színben

6 AUTOMATIKUSAN NYÍLÓ FÜSTMENTESÍTŐ ABLAK

7 EDZETT ÜVEG KORLÁT, KORRACÉL RÖGZÍTÉSSEL

8 ATTIKAFAL SZEGÉLY KORCOLT ALUMÍNIUM LEMEZ FEDÉS, RAL 7045 szürke színben

9 VASBETON ELŐTETŐ KORCOLT ALUMÍNIUM LEMEZ FEDÉSSEL, RAL 7045 szürke színben

10 DÖRZSÖLT VAKOLAT (BAUMIT HAPPY 3051 okker sárga)

11 FÉMLEMEZ BURKOLAT (PREFA FX.12 HOMLOKZATBURKOLÓ PANEL - RAL 7045 szürke színben)

12 VAKOLT KÉMÉNY (BAUMIT PRINCESS 3009 törtfehér)

13 FÉM NYÍLÁSZÁRÓ TŰZÁLLÓ ÜVEGEZÉSSEL, RAL 7045 szürke színben

Rajz megnevezése: Lépcső - homlokzatok		Lépték: M= 1:100
Megrendelő: GK Invest Kft. 9028 Győr, Dohányosok u. 6/a.	Dátum: 2014. június	
Munka megnevezése: Kagyló u. 2. ütem - 25 lakásos társasház - építési engedélyezési terv Győr, Kagyló u. Hrsz.: 12105/30	Munkaszám: TH-14-01-05	
Feladó tervező: Németh Géza E: 06-0065/08	Tervező munkatárs: Leitner Attila E: 06-0386	Tervező munkatárs: Döry-Kiss Anna E: 208-0545
TER-HÁLO ÉPÍTÉSZ TERVEZŐ, ÉPÍTŐIPARI SZOLGÁLTATÓ ÉS KERESKEDELMI KFT. E-mail: epitesz@ter-halo.hu Iroda: 9024 Győr, Babits M. u. 17/A Tel./Fax: 06/96/519-321		
Megjegyzés: Ez a terv szerzői jog által védett szellemi termék. A terv építési engedélyezésre szolgál, a kiviteli tervet nem helyettesíti!		