




DK-i homlokzat

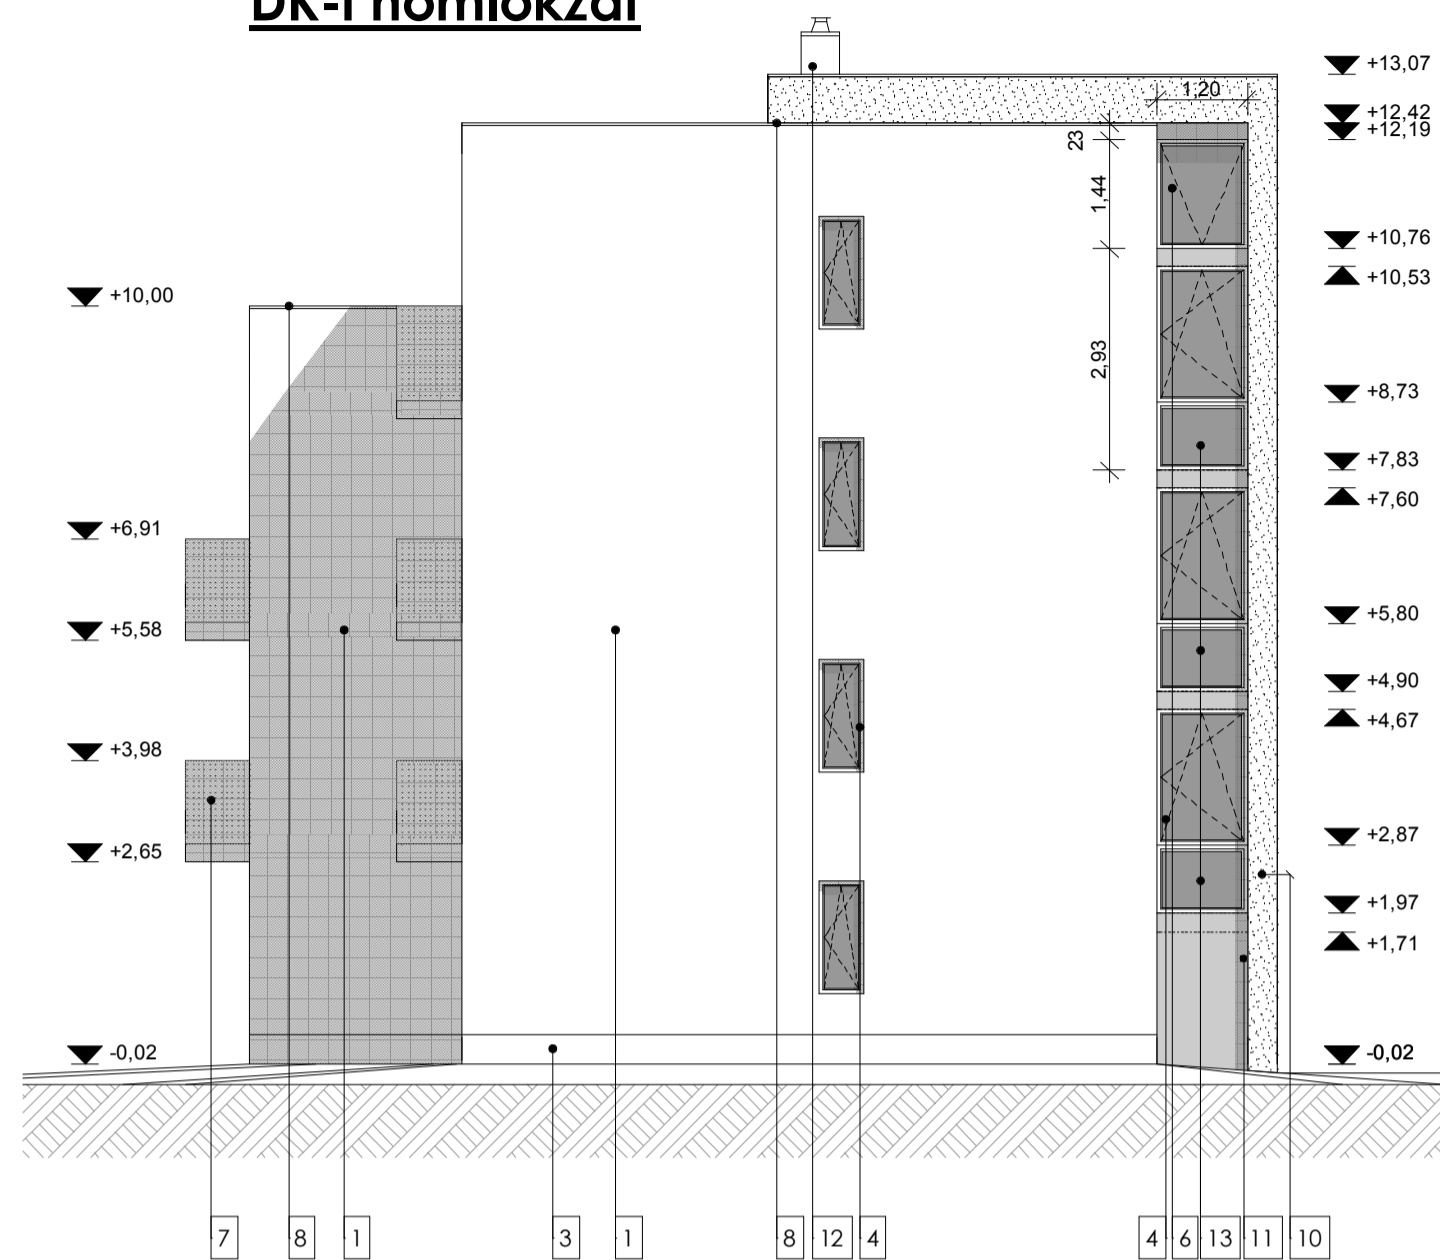


ÉK-i homlokzat

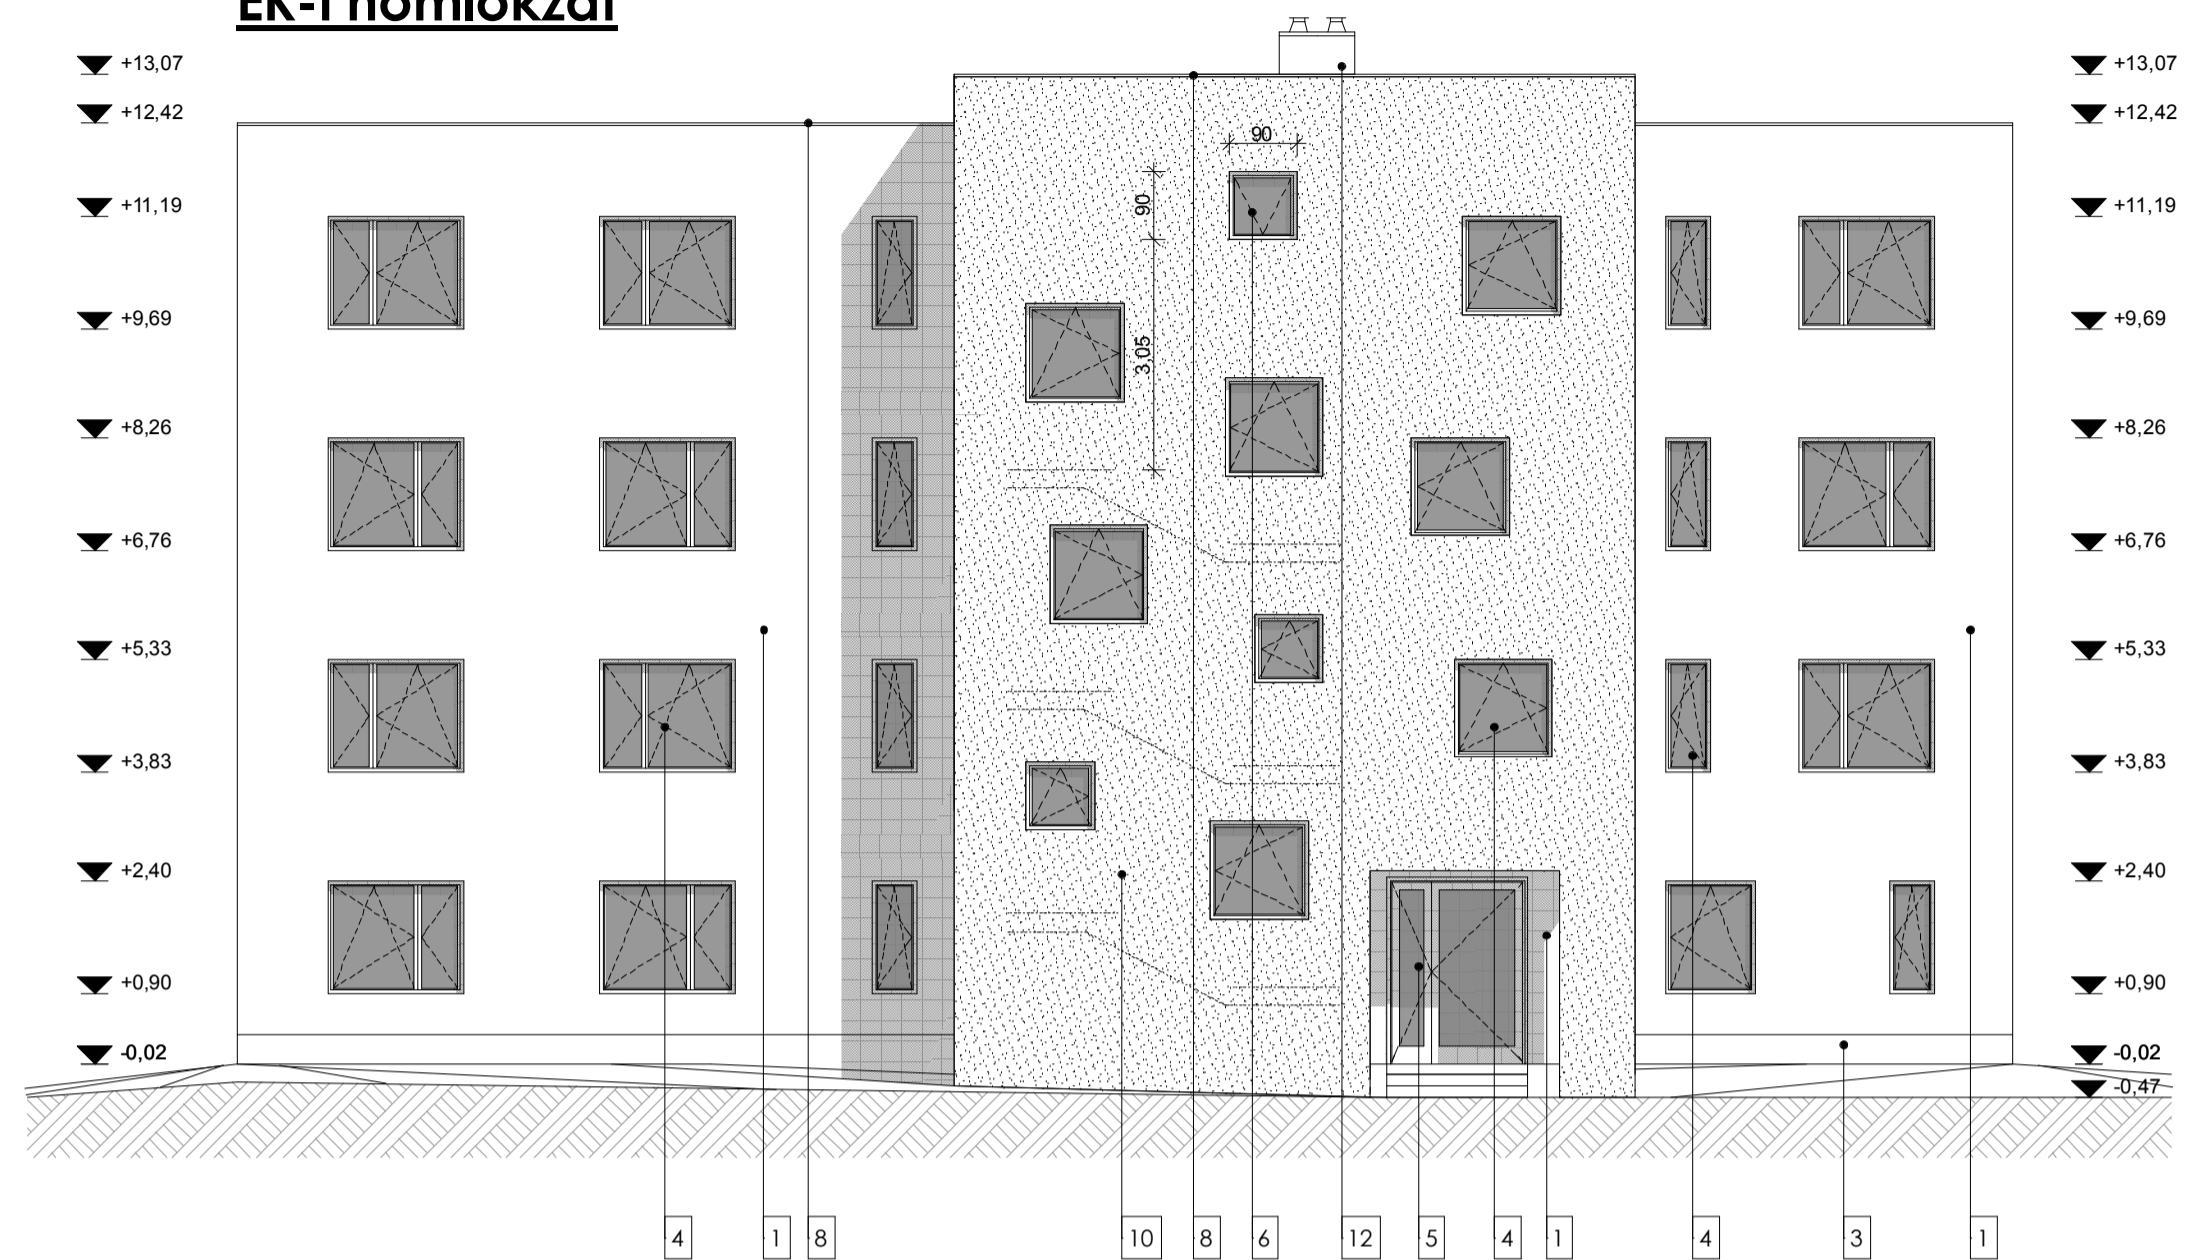

ÉNY-i homlokzat

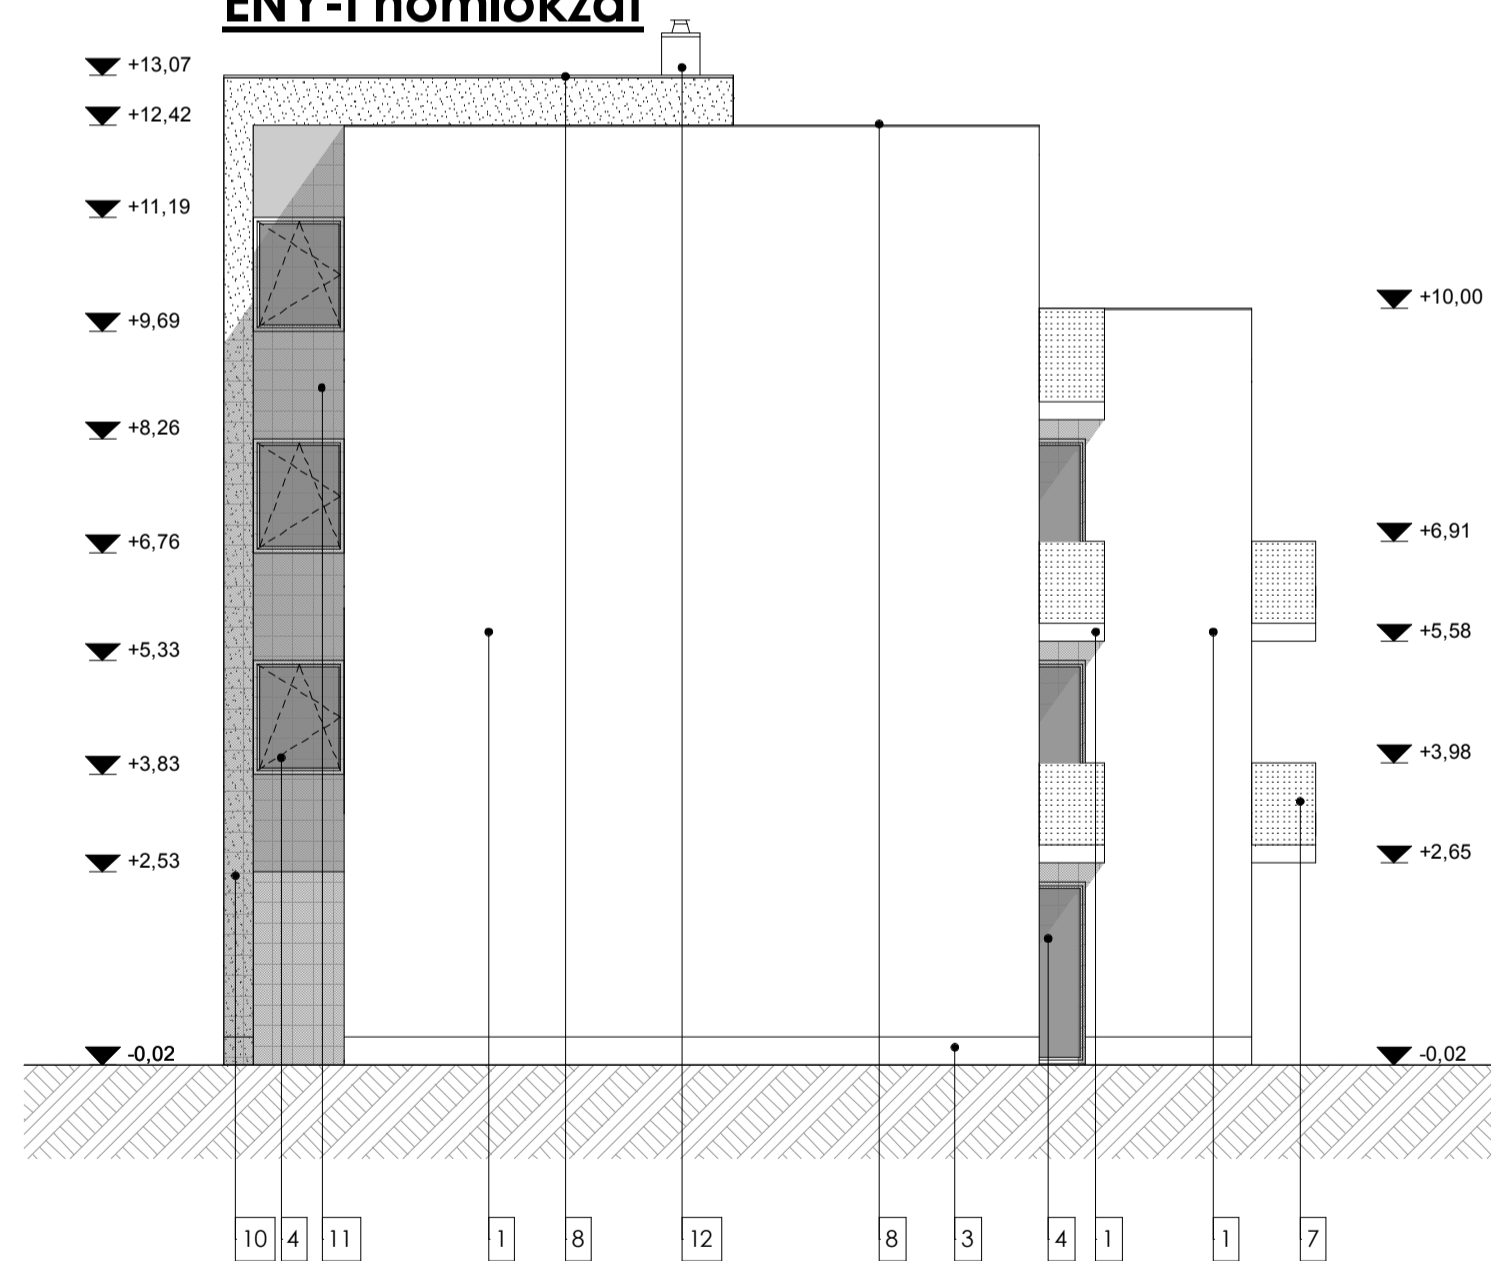

DNY-i homlokzat

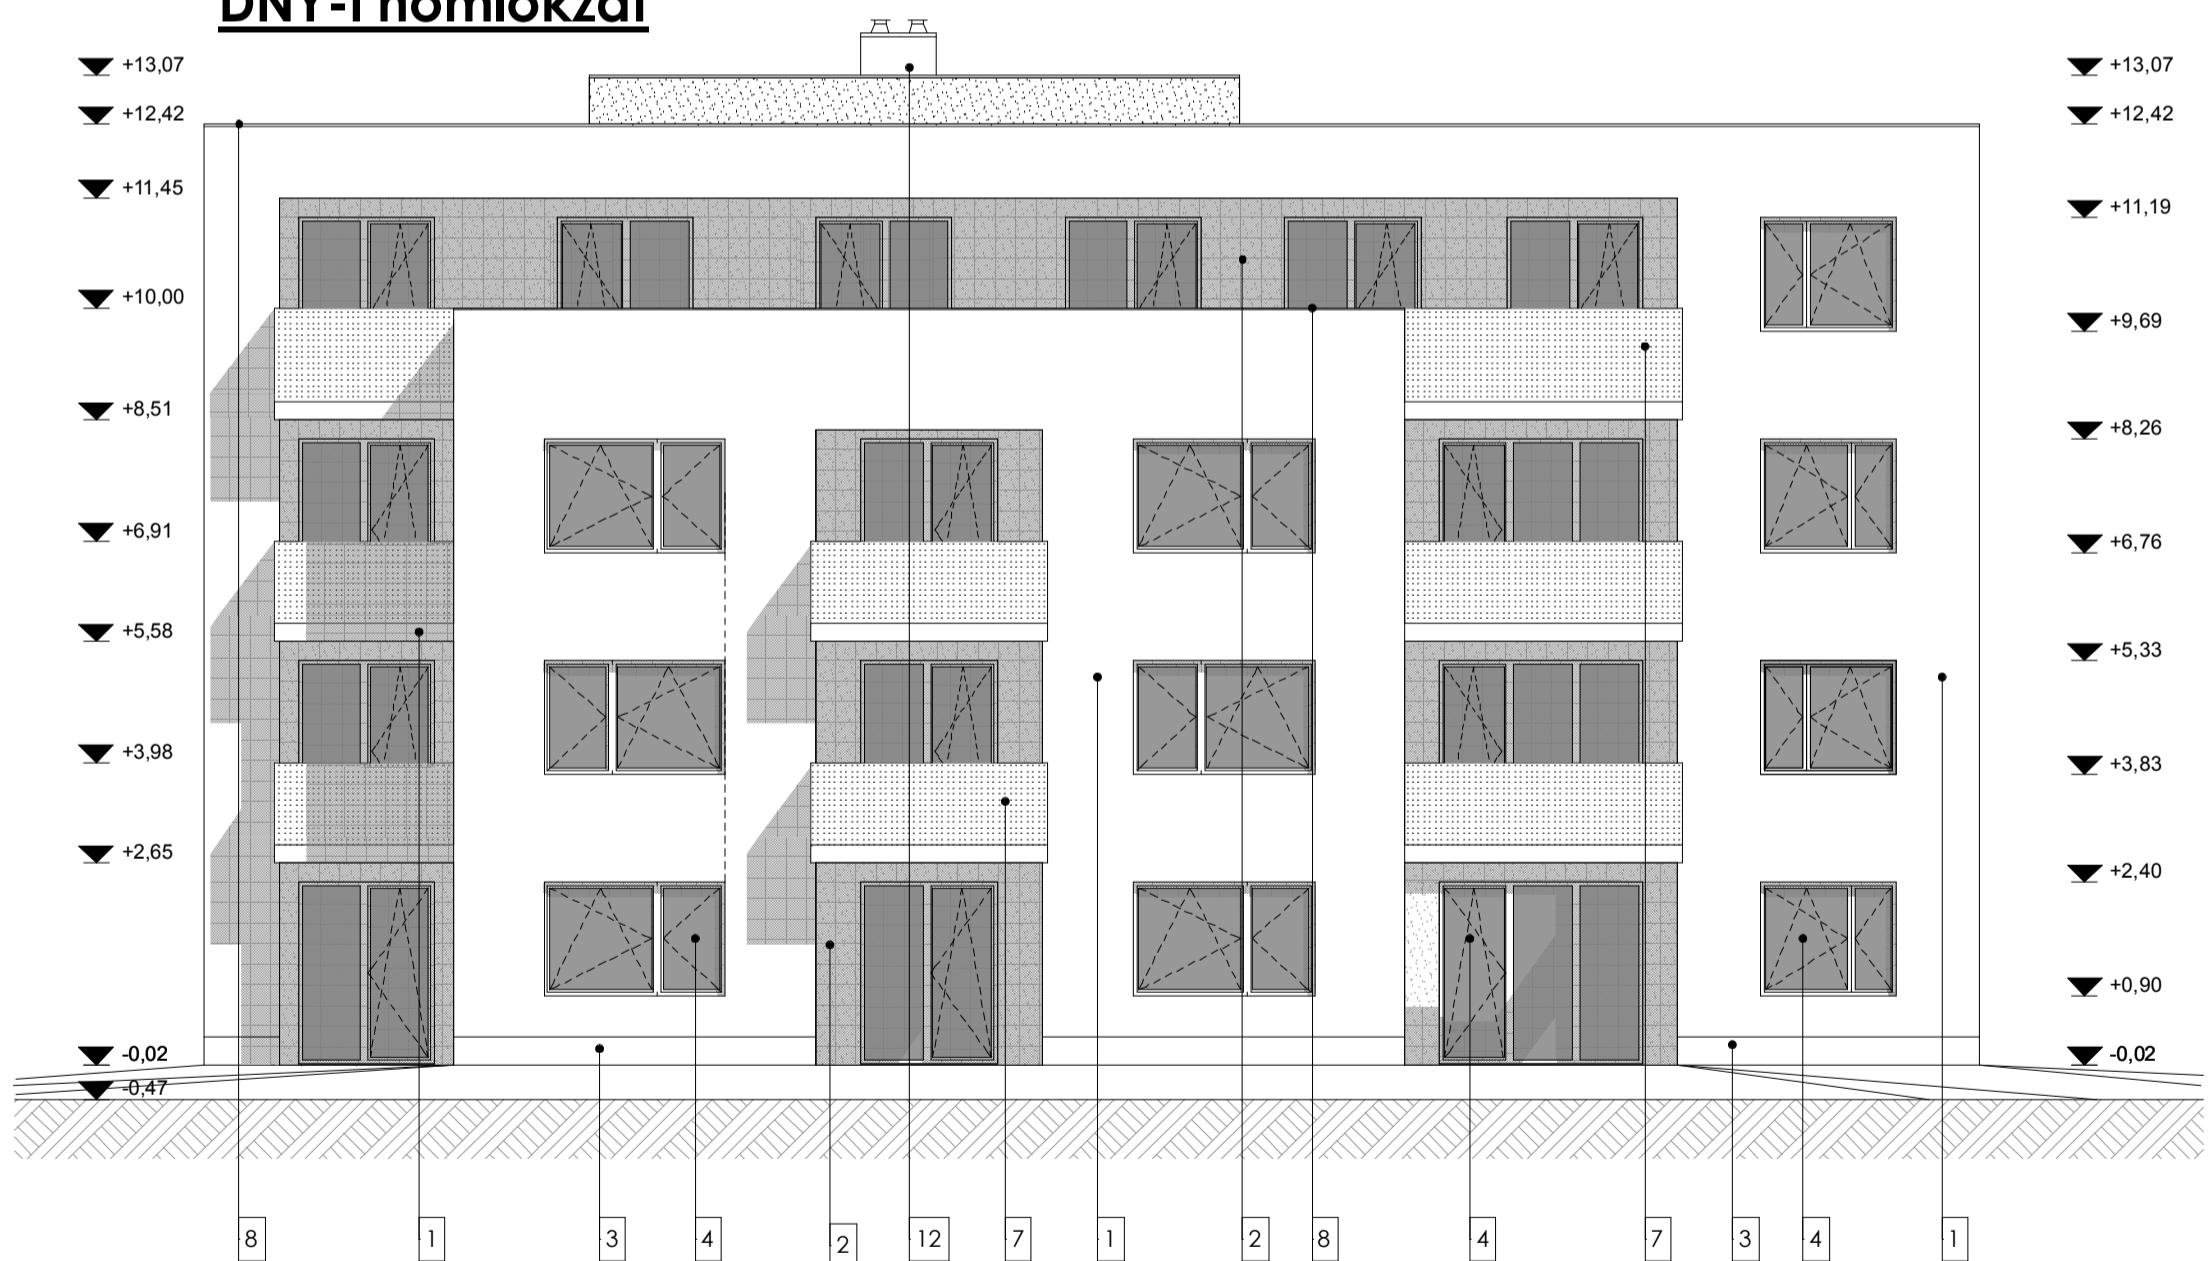

Homlokzatképző anyagok:

- 1 DÖRZSÖLT VAKOLAT (BAUMIT PRINCESS 3009 törthefér)
- 2 DÖRZSÖLT VAKOLAT (BAUMIT FLIRT 3151 oxidvörös)
- 3 BAUMIT FAGYÁLLÓ LÁBAZATI VAKOLAT, SÖTÉT SZÜRKE (RAL 7045)
- 4 MŰANYAG NYÍLÁSZÁRÓ 2 RÉTEGŰ HŐSZIGETELŐ ÜVEGEZÉssel, RAL 7045 szürke színben
- 5 HŐHÍDMENTES ALUMÍNÍUM BEJÁRATI AJTÓ, RAL 7045 szürke színben
- 6 AUTOMATIKUSAN NYÍLÓ FÜSTMENTESÍTŐ ABLAK
- 7 EDZETT ÜVEG KORLÁT, KORRACÉL RÖGZÍTÉSSEL
- 8 ATTIKAFAL SZEGÉLY KORCOLT ALUMÍNÍUM LEMEZ FEDÉS, RAL 7045 szürke színben
- 9 VASBETON ELŐTETŐ KORCOLT ALUMÍNÍUM LEMEZ FEDÉSSEL, RAL 7045 szürke színben
- 10 DÖRZSÖLT VAKOLAT (BAUMIT HAPPY 3051 okker sárga)
- 11 FÉMLEMEZ BURKOLAT (PREFA FX.12 HOMLOKZATBURKOLÓ PANEL - RAL 7045 szürke színben)
- 12 VAKOLT KÉMÉNY (BAUMIT PRINCESS 3009 törthefér)
- 13 FÉM NYÍLÁSZÁRÓ TŰZÁLLÓ ÜVEGEZÉssel, RAL 7045 szürke színben

Rajz megnevezése:	II.épület - homlokzatok	Lépték:	M= 1:100
Megrendelő:	GK Invest Kft. 9028 Győr, Dobóhyajtka u. 6/a.	Dátum:	2014. június
Munka megnevezése:	Kagyló u. 2. ütem - 25 lakásos társasház - építési engedélyezési terv Győr, Kagyló u. Hrsz.: 12105/30	Munkaszám:	TH-14-01-05
Feladó tervező:	Németh Géza E: 08-0065/08	Tervező munkatárs:	Leitner Attila E: 08-0380
		Tervező munkatárs:	Dőry-Kiss Anna E: 208-0545
ÉPÍTÉSZ TERVEZŐ, ÉPÍTŐIPARI SZOLGÁLTATÓ ES KERESKEDELMI KFT. E-mail: epitesz@ter-halo.hu Iroda: 9024 Győr, Babits M. u. 17/A Tel./Fax: 0696519-321			
Megjegyzés:	Ez a terv szerzői jog által védett szellemi termék. A terv építési engedélyezésére szolgál, a kivitelezést nem helyettesíti!		