



### DÉL - NYUGATI HOMLOKZAT M 1:100

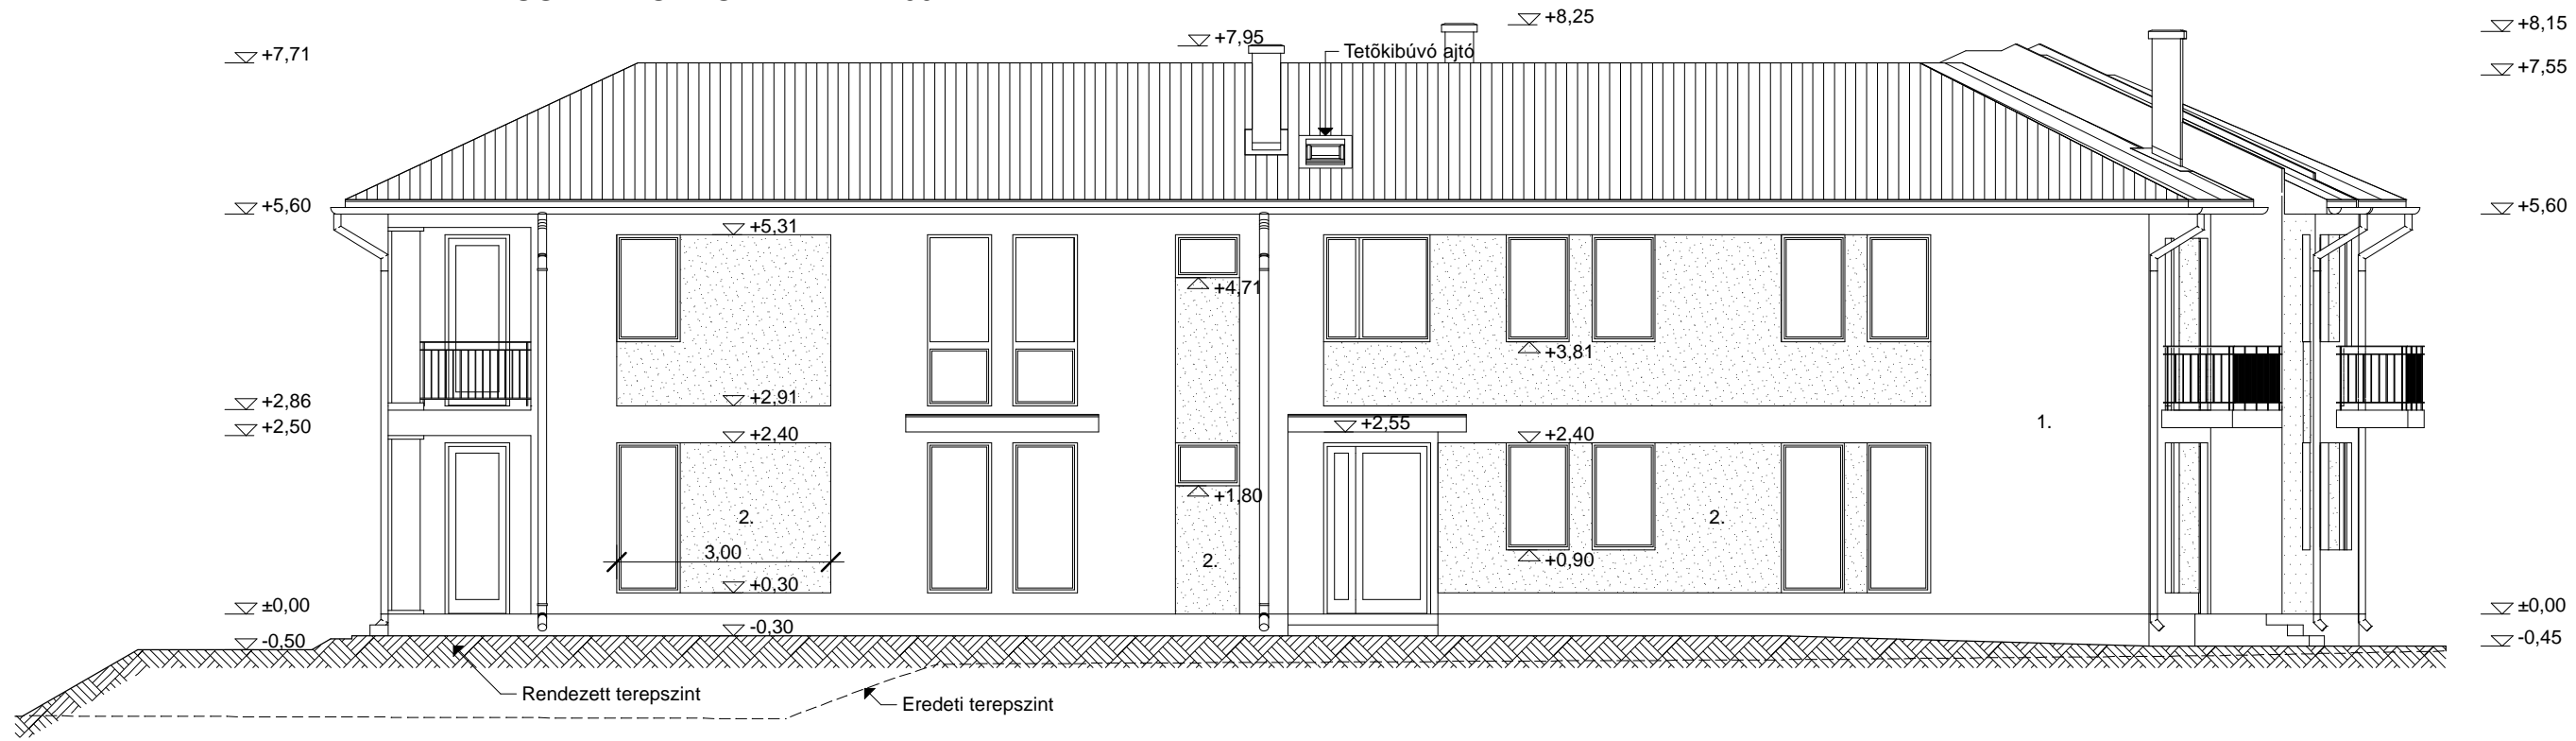

### DÉL - KELETI HOMLOKZAT M 1:100

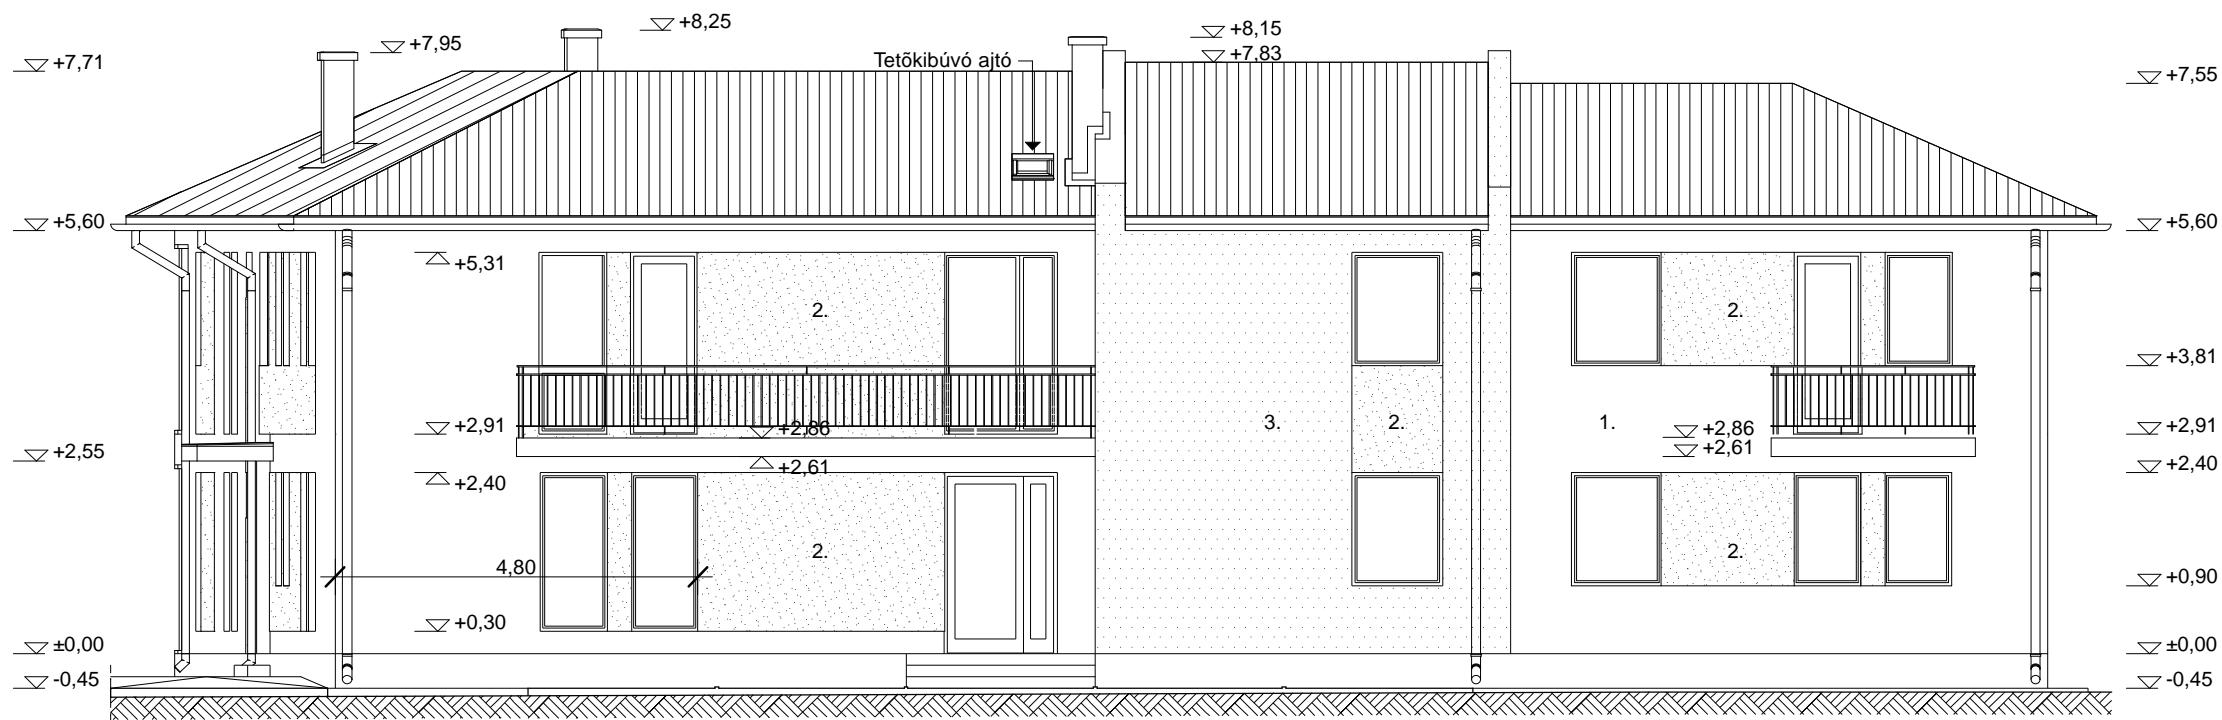

#### HOMLOKZATI KIALAKÍTÁSOK

- Műkö kémény fedő
- Kémények, oszlopok: fehér színben
- BRAMAC cserépfedés antracit színben
- Műanyag nyílászárók kívül fehér színben
- 1. jelű - Homlokzatkakolat rendszer fehér színben
- 2. jelű - Homlokzatkakolat rendszer sötétszürke színben
- 3. jelű - Homlokzatkakolat rendszer világosszürke színben
- Lábazati vakolat antracit színben
- LINDAB ereszcatorna rendszer
- Sötétszürke párkány-lambéria burkolat
- Sötétszürke PREFA korlemez fedés a tűzfalak lezárásánál
- Sötétszürke PREFA korlemez fedés az előtetőn és a tűzgátló konzolon

<b>Tárgy:</b> 6-lakásos lakóépület építési engedély terve	<b>Építető:</b> GK INVEST KFT. 9028 Győr, Dohánypajta u. 6/A.	<b>Aláírás:</b>	<b>Megnevezés:</b> D-Keleti és D-Nyugati homlokzat		
<b>Az építés helyszíne:</b> Győr, Kagyló u. 12105/34. HRSZ.	<b>Tervező:</b> Pál Béla okl. üzemmérnök MÉK.: É1-08-0072	<b>Aláírás:</b>	<b>Dátum:</b> 2012.12. 03.	<b>Lépték:</b> M 1:100	<b>Rsz.:</b> É04