



## Dél-nyugati homlokzat M=1:100

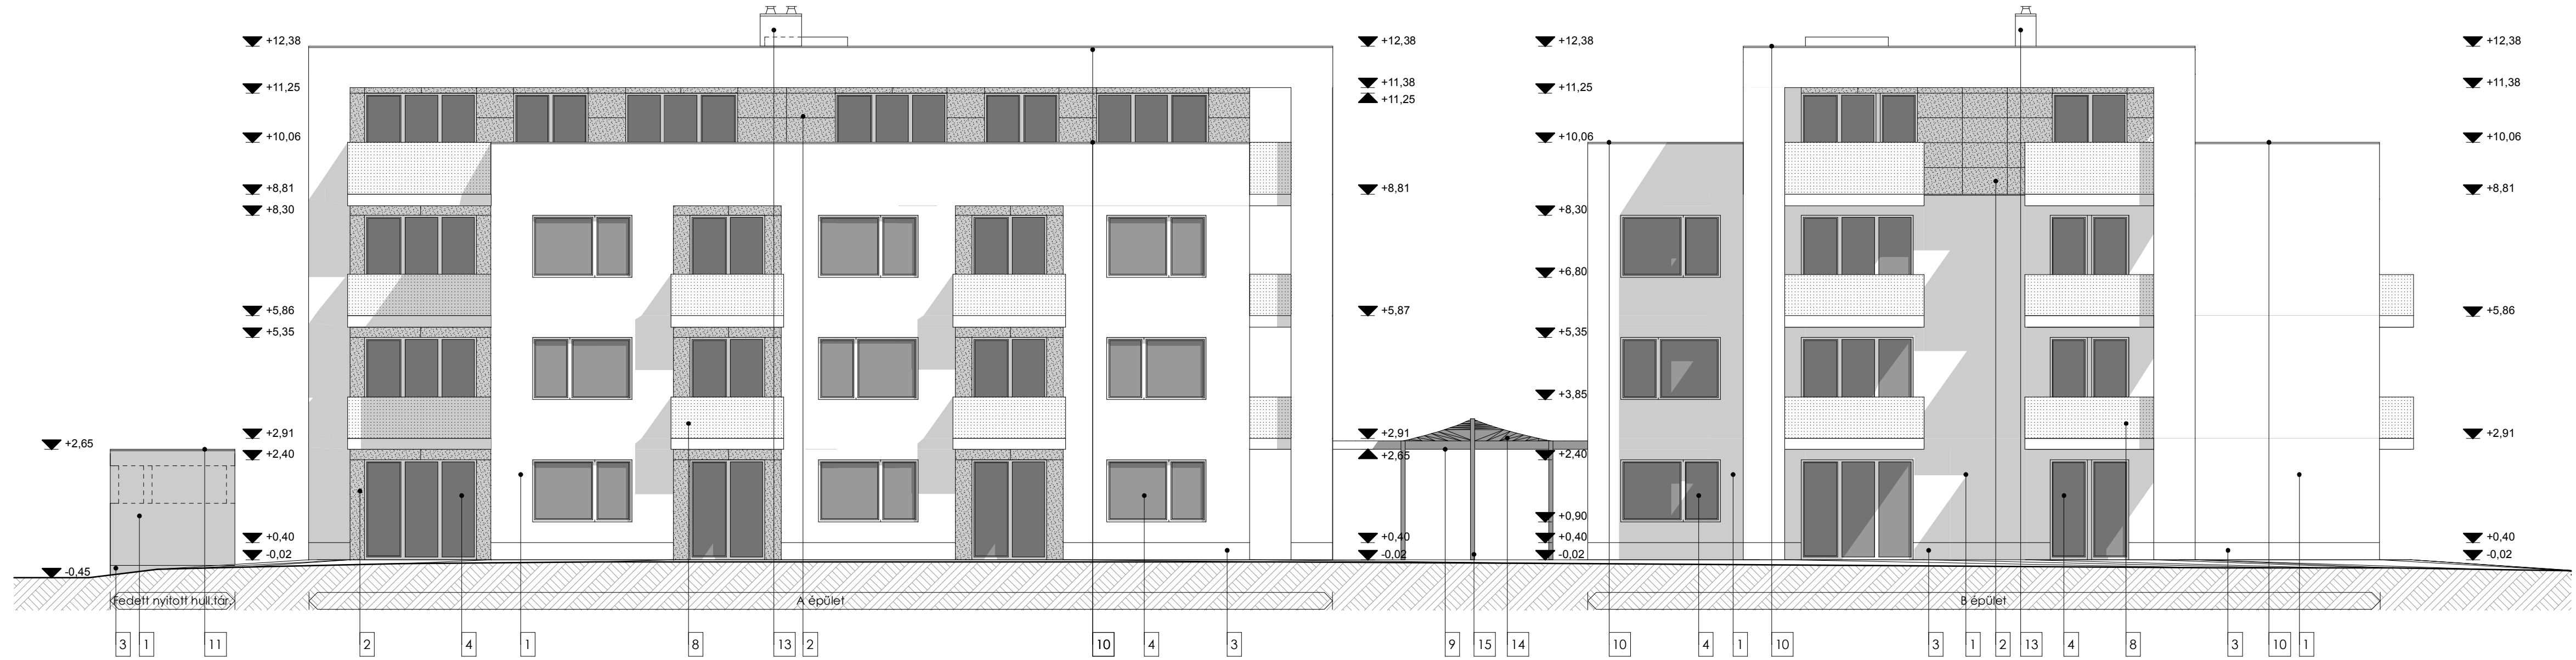

## Észak-keleti homlokzat M=1:100

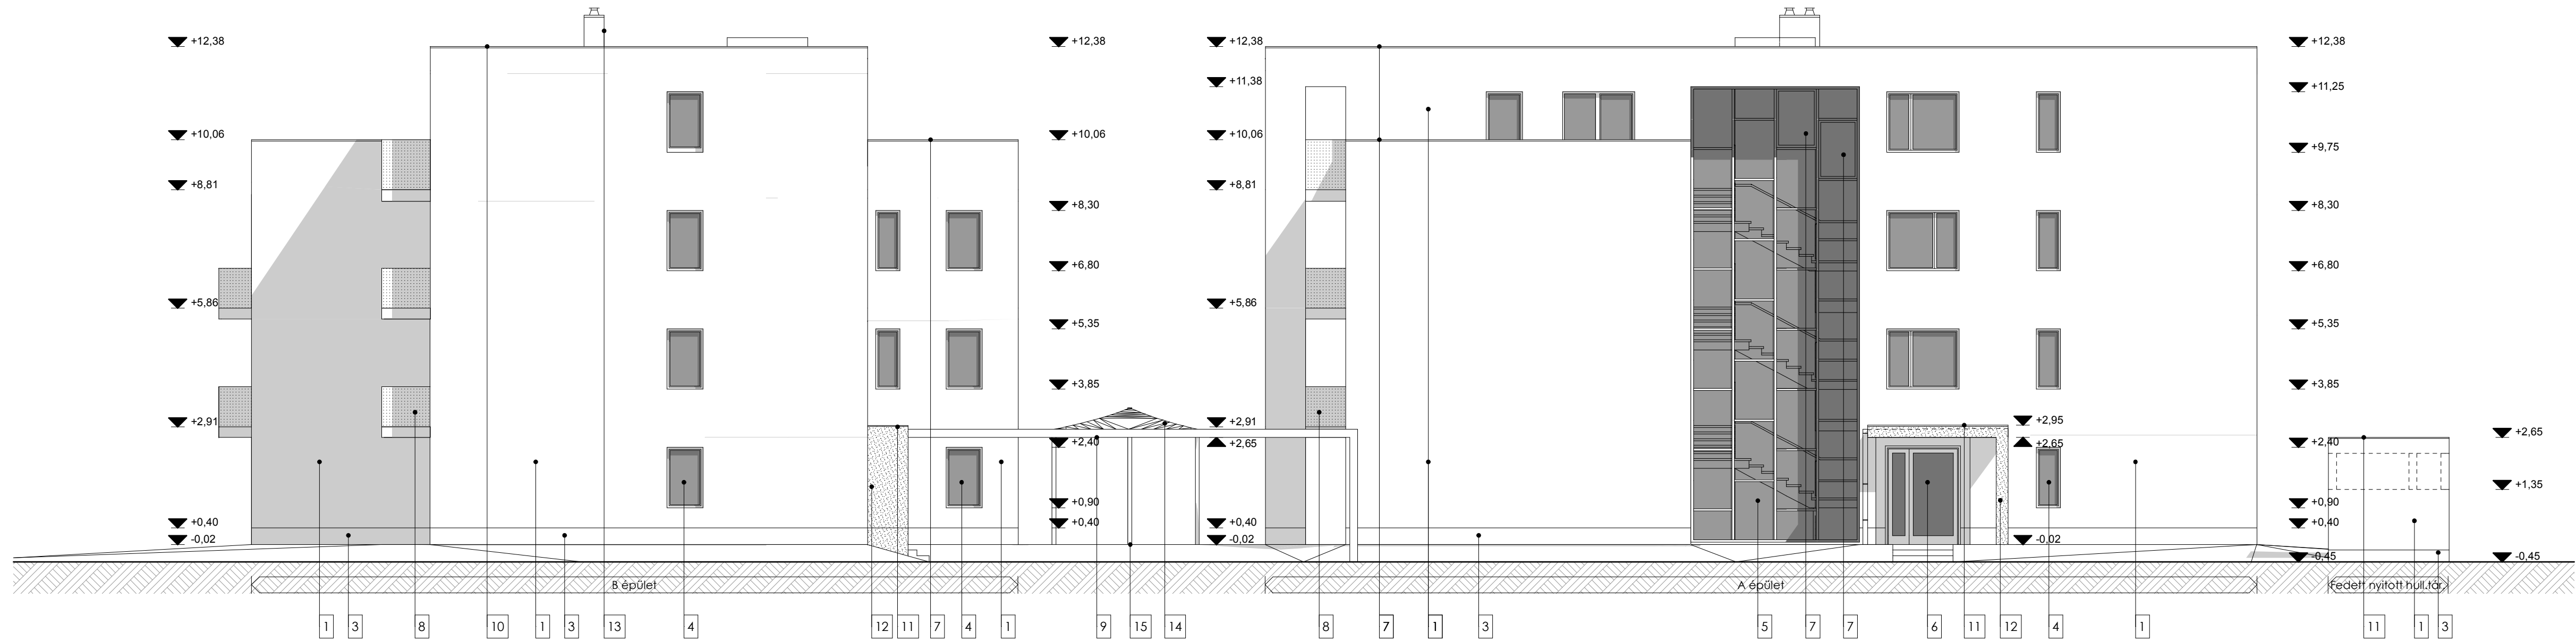

### Homlokzatképző anyagok:

- |   |   |
|---|---|
| <p>1 DÖRZSÖLT VAKOLAT (BAUMIT PRINCESS 3009 törtfehér)</p> <p>2 TÁBLÁS KOMPOZIT LEMEZ BURKOLAT, CEMBRIT ZENIT Mars 502 oxidvörös színben (vagy ezzel egyenértékű)</p> <p>3 BAUMIT FAGYÁLLÓ LÁBAZATI VAKOLAT, antracit</p> <p>4 MŰANYAG NYÍLÁSZÁRÓ 2 RÉTEGŰ HŐSZIGETELŐ ÜVEGEZÉssel, RAL 7045 szürke színben</p> <p>5 HŐHÍDMENTES FÉM SZERKEZETŰ FÜGGŐNYFAL 2 RÉTEGŰ HŐSZIGETELŐ ÜVEGEZÉssel, RAL 7045 szürke színben</p> <p>6 HŐHÍDMENTES ALUMÍNIUM BEJÁRATI AJTÓ, RAL 7045 szürke színben</p> <p>7 AUTOMATIKUSAN NYÍLÓ FŰSTMENTESÍTŐ ABLAK</p> <p>8 EDZETT ÜVEG KORLÁT, KORRACÉL RÖGZÍTÉssel</p> | <p>9 FÉM ÖSSZEKÖTŐ PERGOLA (200x100/5 mm zártszelvény), horganyzott kivételben</p> <p>10 ATTIKAFAL SZEGÉLY KORCOLT ALUMÍNIUM LEMEZ FEDÉS, RAL 7045 szürke színben</p> <p>11 VASBETON ELŐTETŐ KORCOLT ALUMÍNIUM LEMEZ FEDÉssel, RAL 7045 szürke színben</p> <p>12 DÖRZSÖLT VAKOLAT (BAUMIT FLIRT 3151 oxidvörös)</p> <p>13 VAKOLT KÉMÉNY (BAUMIT PRINCESS 3009 törtfehér)</p> <p>14 HÁROMSZÖG ALAKÚ NAPVITÓRLÁK, 5x5x5 m méretben, kék, piros és narancs színben</p> <p>15 HORGANYZOTT ACÉL TARTÓOSZLOP A NAPVITÓRLÁK FOGADÁSÁRA</p> <p>16 HORGANYZOTT ACÉL KAPU</p> |
|---|---|

Rajz megnevezése:	<b>Homlokzatok 02</b>	Lépték:	<b>M= 1:100</b>
Megrendelő:	<b>GK Invest Kft.</b> 9028 Győr, Dohánypajta u. 6/a.	Dátum:	<b>2013. szeptember</b>
Munka megnevezése:	<b>27 lakásos társasház - építési engedélyezési terv</b>	Munkaszám:	<b>TH-13-01-18</b>
Feladós tervező:	<b>Németh Géza</b> E: 08-0065/08	Tervező munkatárs:	<b>Leitner Attila</b> E3 08-0386
		Tervező munkatárs:	<b>Radnóczy László</b> E2 01-0320
<b>ÉPÍTÉSZ TERVEZŐ, ÉPÍTŐIPARI SZOLGÁLTATÓ ÉS KERESKEDELMI KFT.</b>			
E-mail: <a href="mailto:epitesz@ter-halo.hu">epitesz@ter-halo.hu</a> Iroda: 9024 Győr, Babits M. u. 17/A Tel./Fax.: 06/96/519-321			
Megjegyzés:	Ez a terv szerzői jog által védett szellemi termék. A terv építési engedélyezésre szolgál, a kiviteli tervet nem helyettesíti!		