

# I. emeleti alaprajz

M=1:100

## II.1-01 lakás

01. ELŐTÉR	kerámia 2,58 m <sup>2</sup>
02. ÉTKEZŐ-KONYHA	kerámia 10,76 m <sup>2</sup>
03. NAPPALI	kerámia 16,01 m <sup>2</sup>
04. KÖZLEK.	kerámia 4,29 m <sup>2</sup>
05. WC	kerámia 1,43 m <sup>2</sup>
06. SZOBA	lam.parketta 12,14 m <sup>2</sup>
07. FÜRDŐ	kerámia 4,35 m <sup>2</sup>
08. SZOBA	lam.parketta 9,14 m <sup>2</sup>
09. SZOBA	lam.parketta 11,06 m <sup>2</sup>
10. TERASZ	fagyálló kerámia 5,95 m <sup>2</sup>

Össz. 71,76 m<sup>2</sup>+terasz

## II.1-02 lakás

01. ELŐTÉR	kerámia 2,73 m <sup>2</sup>
02. ÉTKEZŐ-KONYHA	kerámia 6,72 m <sup>2</sup>
03. NAPPALI	kerámia 19,20 m <sup>2</sup>
04. GARDRÓB	kerámia 1,75 m <sup>2</sup>
05. FÜRDŐ	kerámia 3,74 m <sup>2</sup>
06. SZOBA	lam.parketta 11,22 m <sup>2</sup>
07. TERASZ	fagyálló kerámia 6,90 m <sup>2</sup>

Össz. 45,35 m<sup>2</sup>+terasz

## II.1-03 lakás


01. ELŐTÉR	kerámia 3,62 m <sup>2</sup>
02. ÉTKEZŐ-KONYHA	kerámia 11,90 m <sup>2</sup>
03. NAPPALI	kerámia 17,21 m <sup>2</sup>
04. WC	kerámia 2,51 m <sup>2</sup>
05. KÖZLEKEDŐ	kerámia 2,42 m <sup>2</sup>
06. SZOBA	lam.parketta 8,00 m <sup>2</sup>
07. FÜRDŐ	kerámia 4,22 m <sup>2</sup>
08. SZOBA	lam.parketta 11,20 m <sup>2</sup>
09. TERASZ	fagyálló kerámia 8,28 m <sup>2</sup>

Össz. 61,08 m<sup>2</sup>+terasz

## Közös kelyiségek

01. LÉPCSŐHÁZ	kerámia 21,94 m <sup>2</sup>
---------------	---------------------------------

1.emelet hasznos alapterülete: 200,14 m<sup>2</sup>

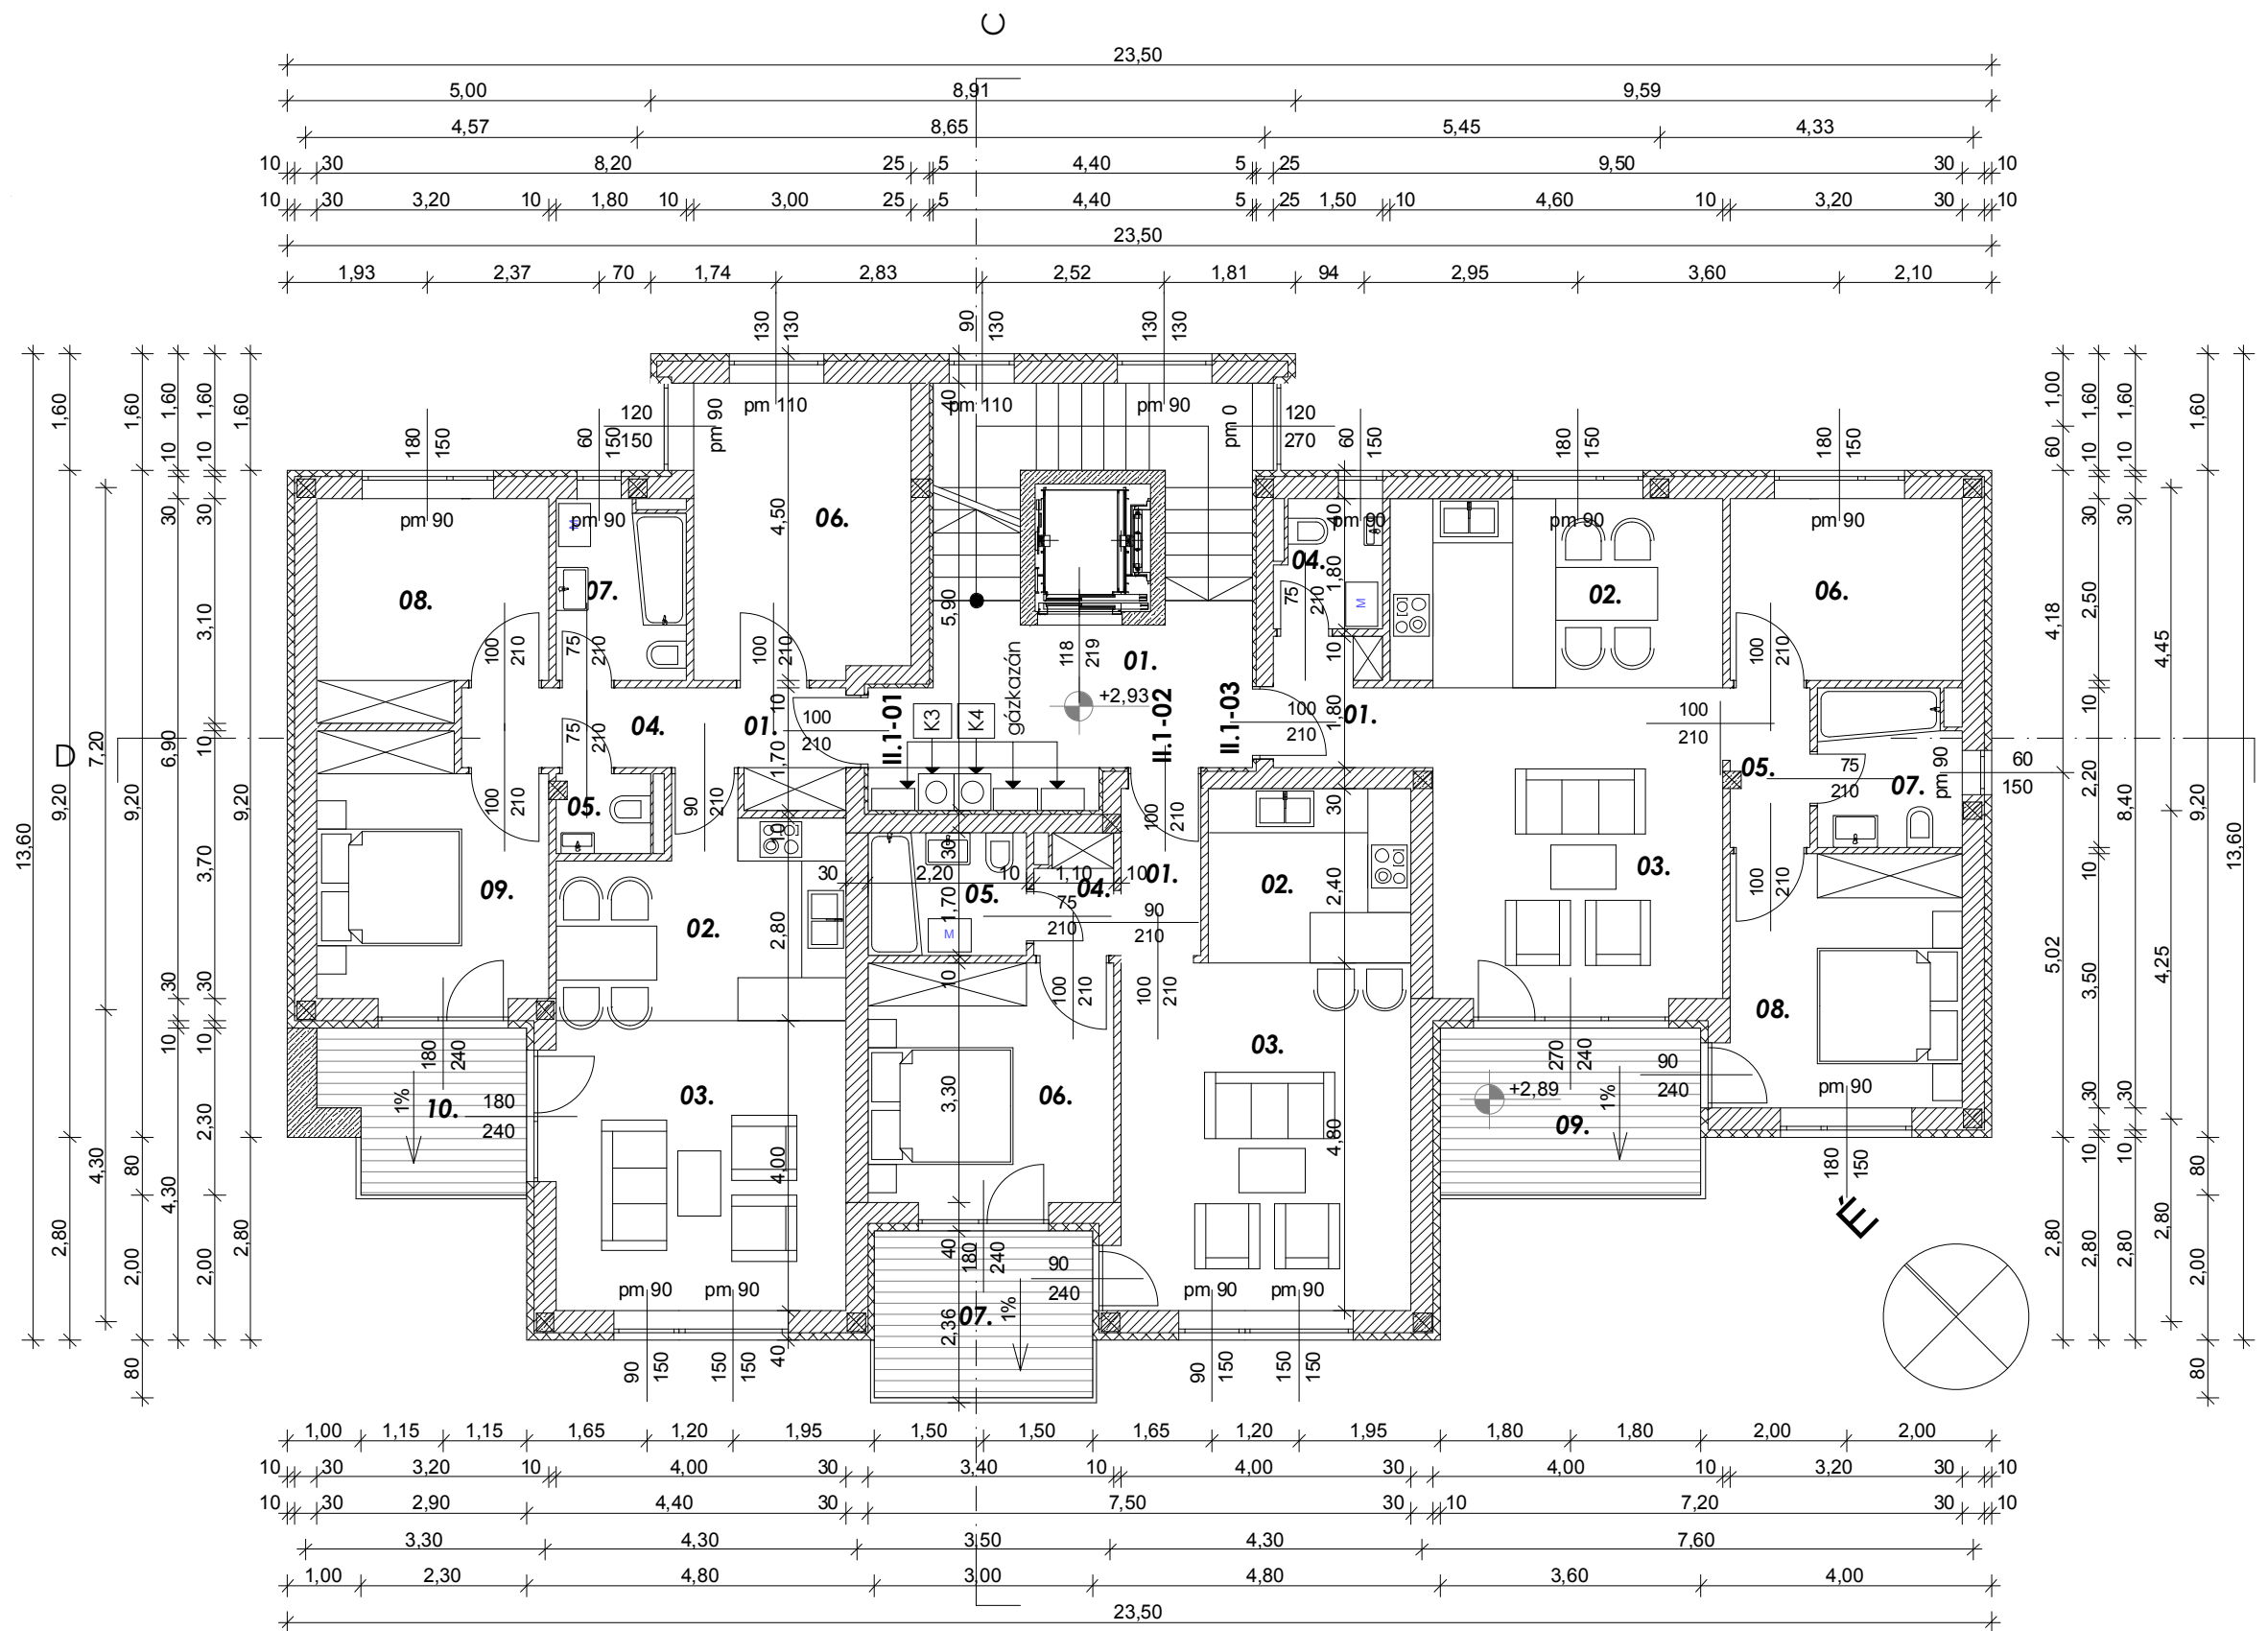

Rajz megnevezése: <b>II.épület - 1.emelet</b>		Lépték: <b>M= 1:100</b>
	Megrendelő: <b>GK Invest Kft.</b> 9028 Győr, Dohánypajta u. 6/a.	Dátum: <b>2014. június</b>
	Munka megnevezése: <b>Kagyló u. 2. ütem - 25 lakásos társasház - építési engedélyezési terv</b> Győr, Kagyló u. Hrsz.: 12105/30	Munkaszám: <b>TH-14-01-05</b>
Felölős tervező: <b>Németh Géza</b> É 08-0065/08	Tervező munkatárs: <b>Leitner Attila</b> É3 08-0386	Tervező munkatárs: <b>Dóry-Kiss Anna</b> É/208-0545
<b>ÉPÍTÉSZ TERVEZŐ, ÉPÍTŐIPARI SZOLGÁLTATÓ ÉS KERESKEDELMI KFT.</b> E-mail: epitesz@ter-halo.hu Iroda: 9024 Győr, Babits M. u. 17/A Tel./Fax.: 06/96/519-321		Rajzsám: <b>É-8</b>

Megjegyzés: Ez a terv szerzői jog által védett szellemi termék. A terv építési engedélyezésére szolgál, a kiviteli tervet nem helyettesíti!