
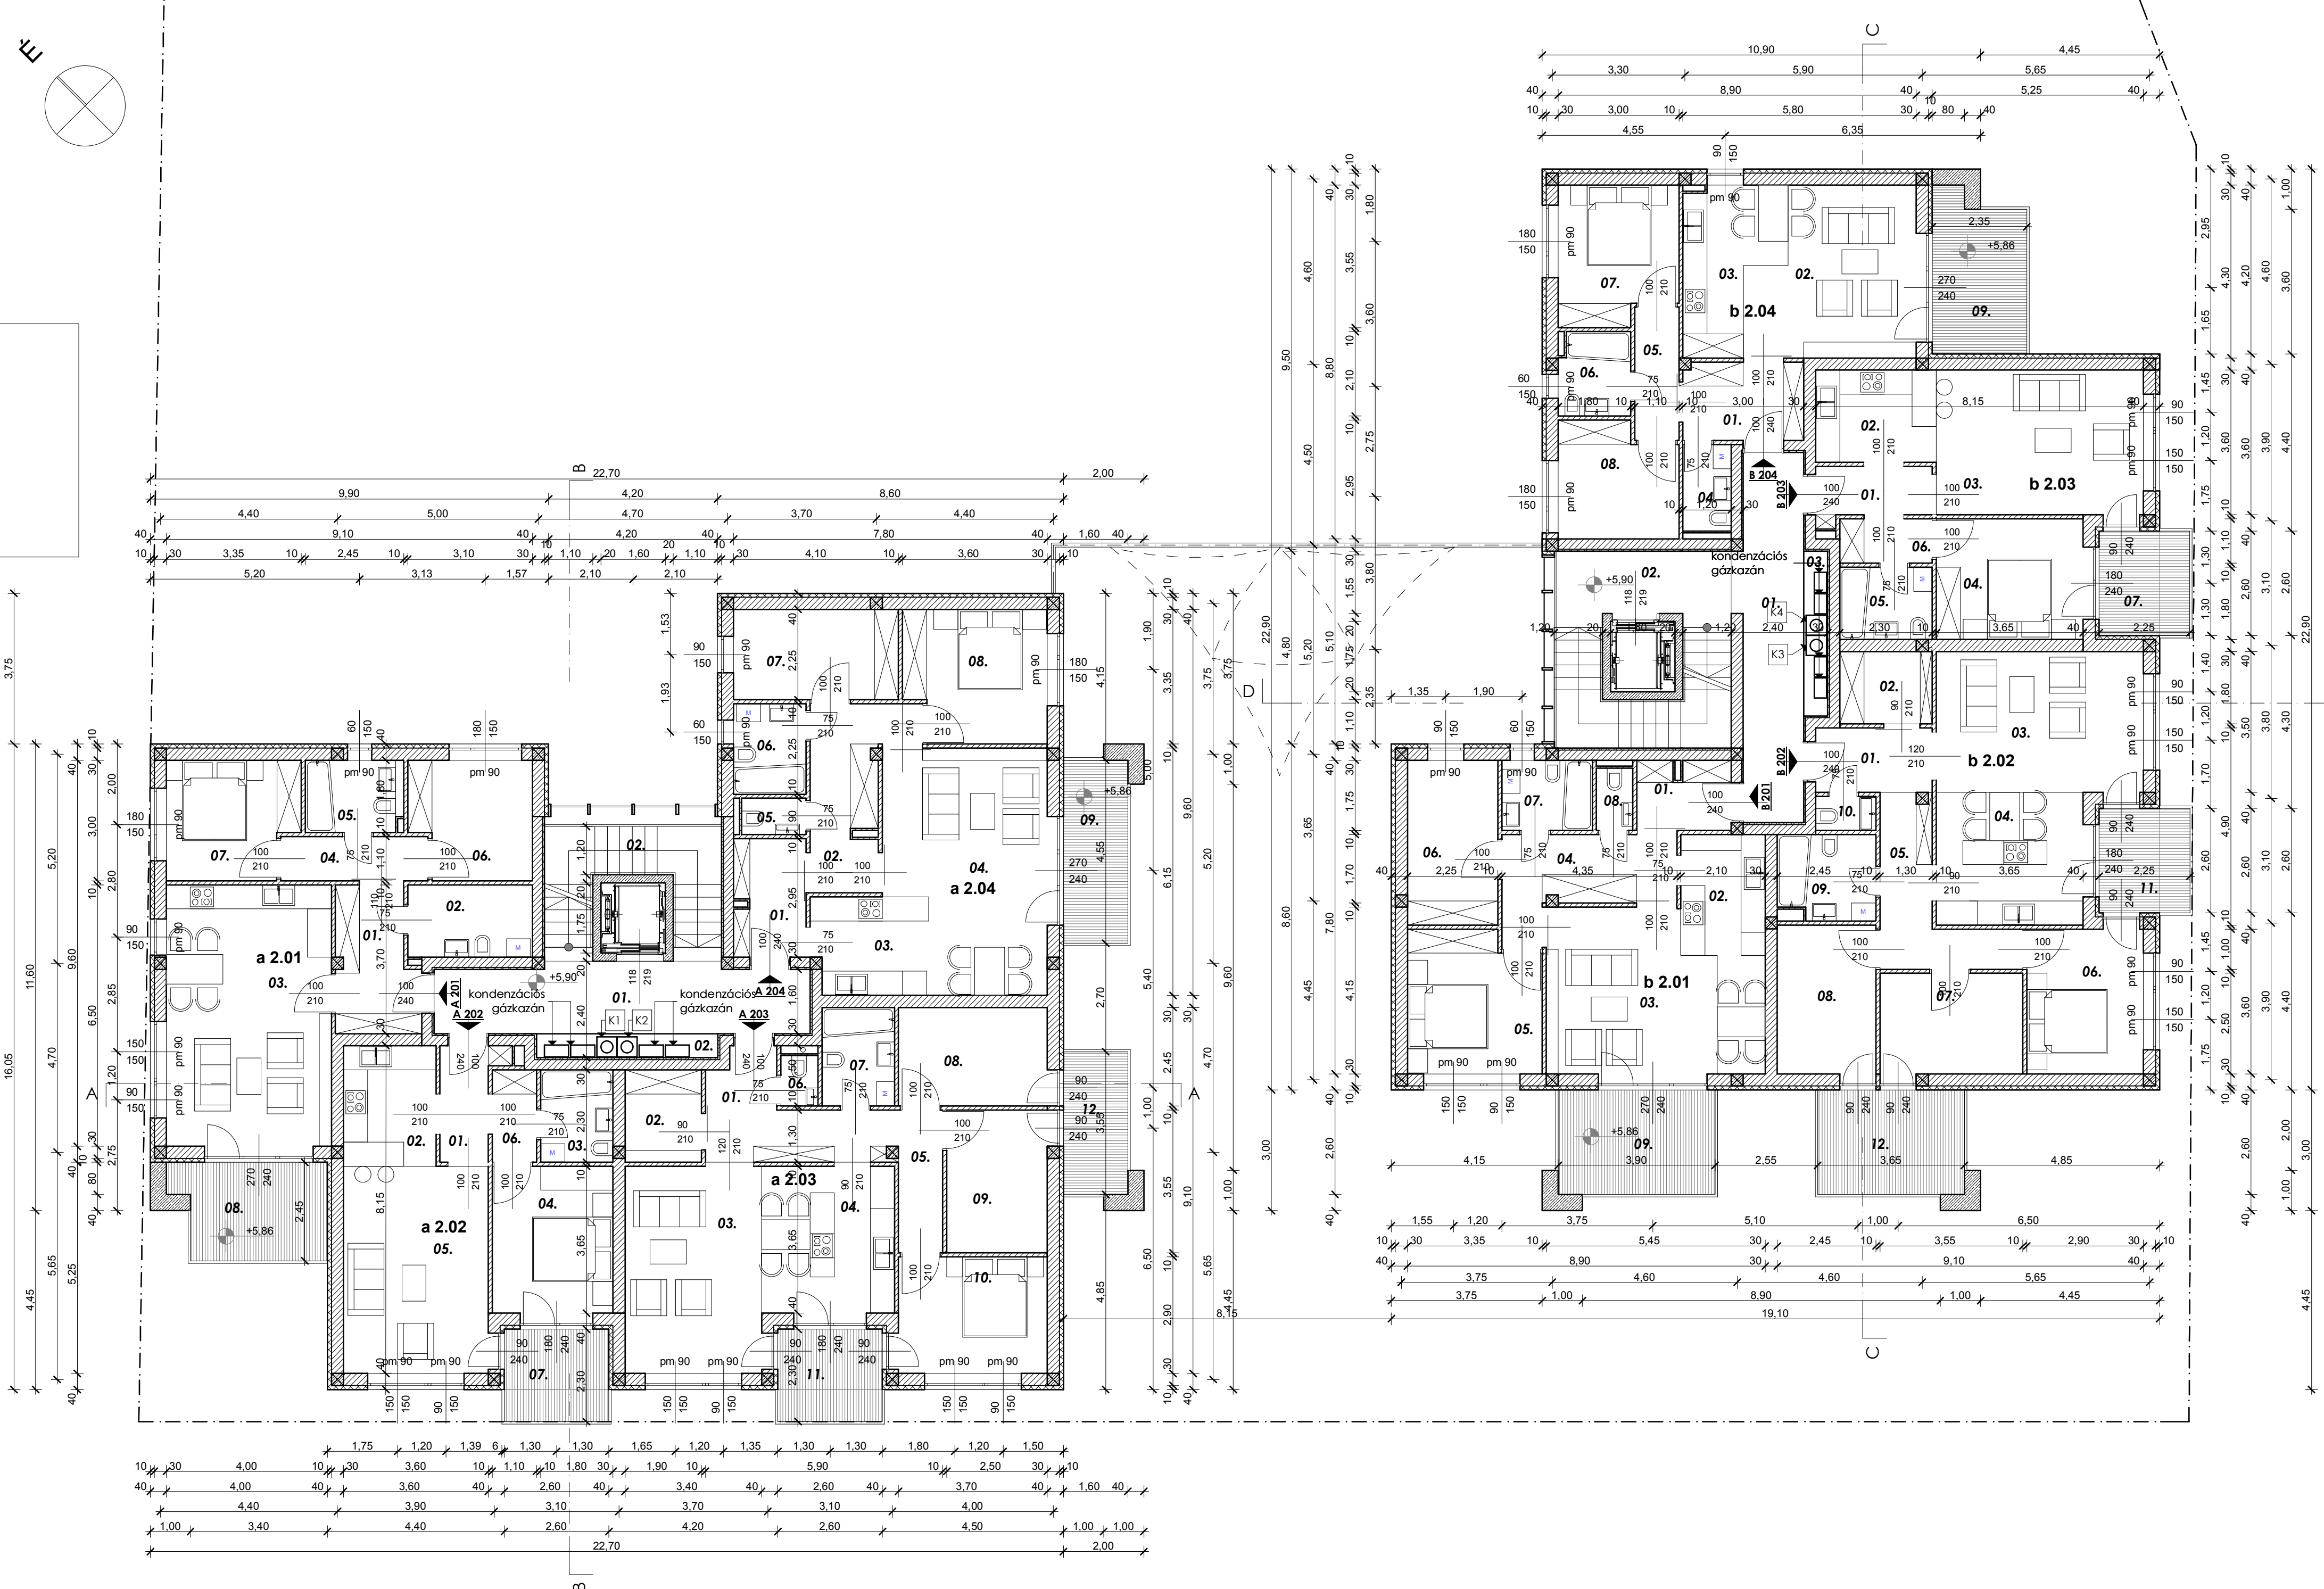


## 2. emeleti alaprajz M=1:100

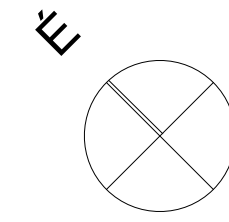

### A épület

#### A 201 lakás

01. Előtér	kerámia	7,26 m <sup>2</sup>
02. Garderobe	kerámia	5,89 m <sup>2</sup>
03. Nappali-konyha-étk.	kerámia	27,06 m <sup>2</sup>
04. Közlekedő	kerámia	4,02 m <sup>2</sup>
05. Fürdő	kerámia	4,33 m <sup>2</sup>
06. Szoba	lam.parketta	8,58 m <sup>2</sup>
07. Hálószoba	lam.parketta	9,32 m <sup>2</sup>
08. Terasz	fagyálló kerámia	8,98 m <sup>2</sup>

#### A 202 lakás

01. Előtér	kerámia	4,12 m <sup>2</sup>
02. Konyha-étkező	kerámia	6,90 m <sup>2</sup>
03. Fürdő	kerámia	4,14 m <sup>2</sup>
04. Szoba	lam.parketta	10,96 m <sup>2</sup>
05. Nappali	kerámia	18,55 m <sup>2</sup>
06. Garderobe	kerámia	2,63 m <sup>2</sup>
07. Terasz	fagyálló kerámia	5,98 m <sup>2</sup>

#### A 203 lakás

01. Előtér	kerámia	4,93 m <sup>2</sup>
02. Garderobe	kerámia	4,37 m <sup>2</sup>
03. Nappali	kerámia	17,63 m <sup>2</sup>
04. Konyha-étkező	kerámia	12,17 m <sup>2</sup>
05. Közlekedő	kerámia	7,75 m <sup>2</sup>
06. Wc	kerámia	1,15 m <sup>2</sup>
07. Fürdő	kerámia	8,58 m <sup>2</sup>
08. Szoba	lam.parketta	12,17 m <sup>2</sup>
09. Szoba	lam.parketta	10,73 m <sup>2</sup>
10. Hálószoba	lam.parketta	10,73 m <sup>2</sup>
11. Terasz	fagyálló kerámia	10,44 m <sup>2</sup>
12. Terasz	fagyálló kerámia	5,88 m <sup>2</sup>

#### A 204 lakás

01. Előtér	kerámia	5,21 m <sup>2</sup>
02. Közlekedő	kerámia	8,85 m <sup>2</sup>
03. Konyha-étkező	kerámia	10,48 m <sup>2</sup>
04. Nappali	kerámia	18,99 m <sup>2</sup>
05. Wc	kerámia	1,45 m <sup>2</sup>
06. Fürdő	kerámia	4,04 m <sup>2</sup>
07. Szoba	lam.parketta	9,24 m <sup>2</sup>
08. Hálószoba	lam.parketta	11,39 m <sup>2</sup>
09. Terasz	fagyálló kerámia	7,28 m <sup>2</sup>

### A épület Közös kelviségek

01. Közlekedő	kerámia	15,84 m <sup>2</sup>
02. Lépcsőház	kerámia	10,44 m <sup>2</sup>
03. Fűtés	kerámia	2,70 m <sup>2</sup>

### B épület

#### B 201 lakás

01. Előtér	kerámia	4,28 m <sup>2</sup>
02. Konyha-étkező	kerámia	9,83 m <sup>2</sup>
03. Nappali	kerámia	16,61 m <sup>2</sup>
04. Közlekedő	kerámia	8,49 m <sup>2</sup>
05. Hálószoba	lam.parketta	11,40 m <sup>2</sup>
06. Szoba	lam.parketta	9,22 m <sup>2</sup>
07. Fürdő	kerámia	3,95 m <sup>2</sup>
08. Wc	kerámia	1,40 m <sup>2</sup>
09. Terasz	fagyálló kerámia	10,14 m <sup>2</sup>

#### B 202 lakás

01. Előtér	kerámia	4,75 m <sup>2</sup>
02. Garderobe	kerámia	4,14 m <sup>2</sup>
03. Nappali	kerámia	18,02 m <sup>2</sup>
04. Konyha-étkező	kerámia	12,08 m <sup>2</sup>
05. Közlekedő	kerámia	7,88 m <sup>2</sup>
06. Hálószoba	lam.parketta	10,44 m <sup>2</sup>
07. Szoba	lam.parketta	8,90 m <sup>2</sup>
08. Szoba	lam.parketta	9,08 m <sup>2</sup>
09. Fürdő	kerámia	5,03 m <sup>2</sup>
10. Wc	kerámia	1,27 m <sup>2</sup>
11. Terasz	fagyálló kerámia	5,86 m <sup>2</sup>
12. Terasz	fagyálló kerámia	9,49 m <sup>2</sup>

#### B 203 lakás

01. Előtér	kerámia	4,01 m <sup>2</sup>
02. Konyha-étkező	kerámia	6,88 m <sup>2</sup>
03. Nappali	kerámia	18,54 m <sup>2</sup>
04. Szoba	lam.parketta	10,95 m <sup>2</sup>
05. Fürdő	kerámia	4,13 m <sup>2</sup>
06. Terasz	fagyálló kerámia	5,85 m <sup>2</sup>
07. Garderobe	kerámia	2,64 m <sup>2</sup>

#### B 204 lakás

01. Előtér	kerámia	6,01 m <sup>2</sup>
02. Nappali	kerámia	16,26 m <sup>2</sup>
03. Konyha-étkező	kerámia	8,56 m <sup>2</sup>
04. Wc	kerámia	2,58 m <sup>2</sup>
05. Közlekedő	kerámia	3,64 m <sup>2</sup>
06. Fürdő	kerámia	3,65 m <sup>2</sup>
07. Hálószoba	kerámia	9,90 m <sup>2</sup>
08. Szoba	lam.parketta	8,14 m <sup>2</sup>
09. Terasz	fagyálló kerámia	9,23 m <sup>2</sup>

2. emelet hasznos alapterülete: 580,13 m<sup>2</sup>

Rajz megnevezése:	<b>2. emeleti alaprajz</b>	Lépték:	M = 1:100
Megrendelő:	GK Invest Kft.	Dátum:	2013. szeptember
Munka megnevezése:	9028 Győr, Dohányipajta u. 6/a. 27 lakásos társasház - építési engedélyezési terv	Munkaszám:	TH-13-01-18
Feladást tervező:	Németh Géza	Tervező munkatárs:	Leitner Attila
E-mail:	epitesz@ter-halo.hu	Tervező munkatárs:	Radnóci László
		E-mail:	epitesz@ter-halo.hu
			E 08-0386 E 01-0320
ÉPÍTÉSZ TERVEZŐ, ÉPÍTŐIPARI SZOLGÁLTATÓ ÉS KERESKEDELMI KFT.			
E-mail: epitesz@ter-halo.hu Iroda: 9024 Győr, Babits M. u. 17/A Tel./Fax.: 06/96/519-321			
Megjegyzés: Ez a terv szerzői jog által védett szellemi termék. A terv építési engedélyezésre szolgál, a kiviteli tervet nem helyettesíti!			