

pincszint alaprajz

M=1:100

Közös terek

01. LÉPCSŐHÁZ	beton	7,85 m ²
02. ELŐTÉR	beton	6,83 m ²



Össz. 14,67 m²

Mélygarázs

03. KÖZLEK. ÚT	beton	289,30 m ²
04. GARÁZS	beton	14,56 m ²
05. GARÁZS	beton	14,56 m ²
06. GARÁZS	beton	14,56 m ²
07. GARÁZS	beton	14,56 m ²
08. GARÁZS	beton	14,56 m ²
09. GARÁZS	beton	14,56 m ²
10. GARÁZS	beton	17,34 m ²
11. GARÁZS	beton	17,25 m ²
12. GARÁZS	beton	17,34 m ²
13. GARÁZS	beton	17,28 m ²
14. GARÁZS	beton	17,31 m ²
15. GARÁZS	beton	17,30 m ²
16. GARÁZS	beton	16,81 m ²
17. GARÁZS	beton	16,17 m ²
18. GARÁZS	beton	15,47 m ²
19. GARÁZS	beton	21,59 m ²
20. GARÁZS	beton	20,14 m ²
21. GARÁZS	beton	19,25 m ²
22. GARÁZS	beton	18,43 m ²
23. GARÁZS	beton	17,67 m ²
24. GARÁZS	beton	17,00 m ²
25. GARÁZS	beton	28,60 m ²
26. GARÁZS	beton	28,07 m ²
27. GARÁZS	beton	14,60 m ²
28. GARÁZS	beton	14,73 m ²
29. GARÁZS	beton	15,00 m ²
30. GARÁZS	beton	15,12 m ²

Össz. 809,98 m²

Pincszint nettó területe:
824,65 m²

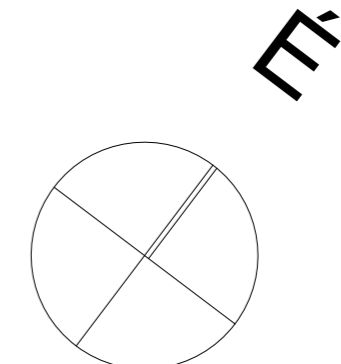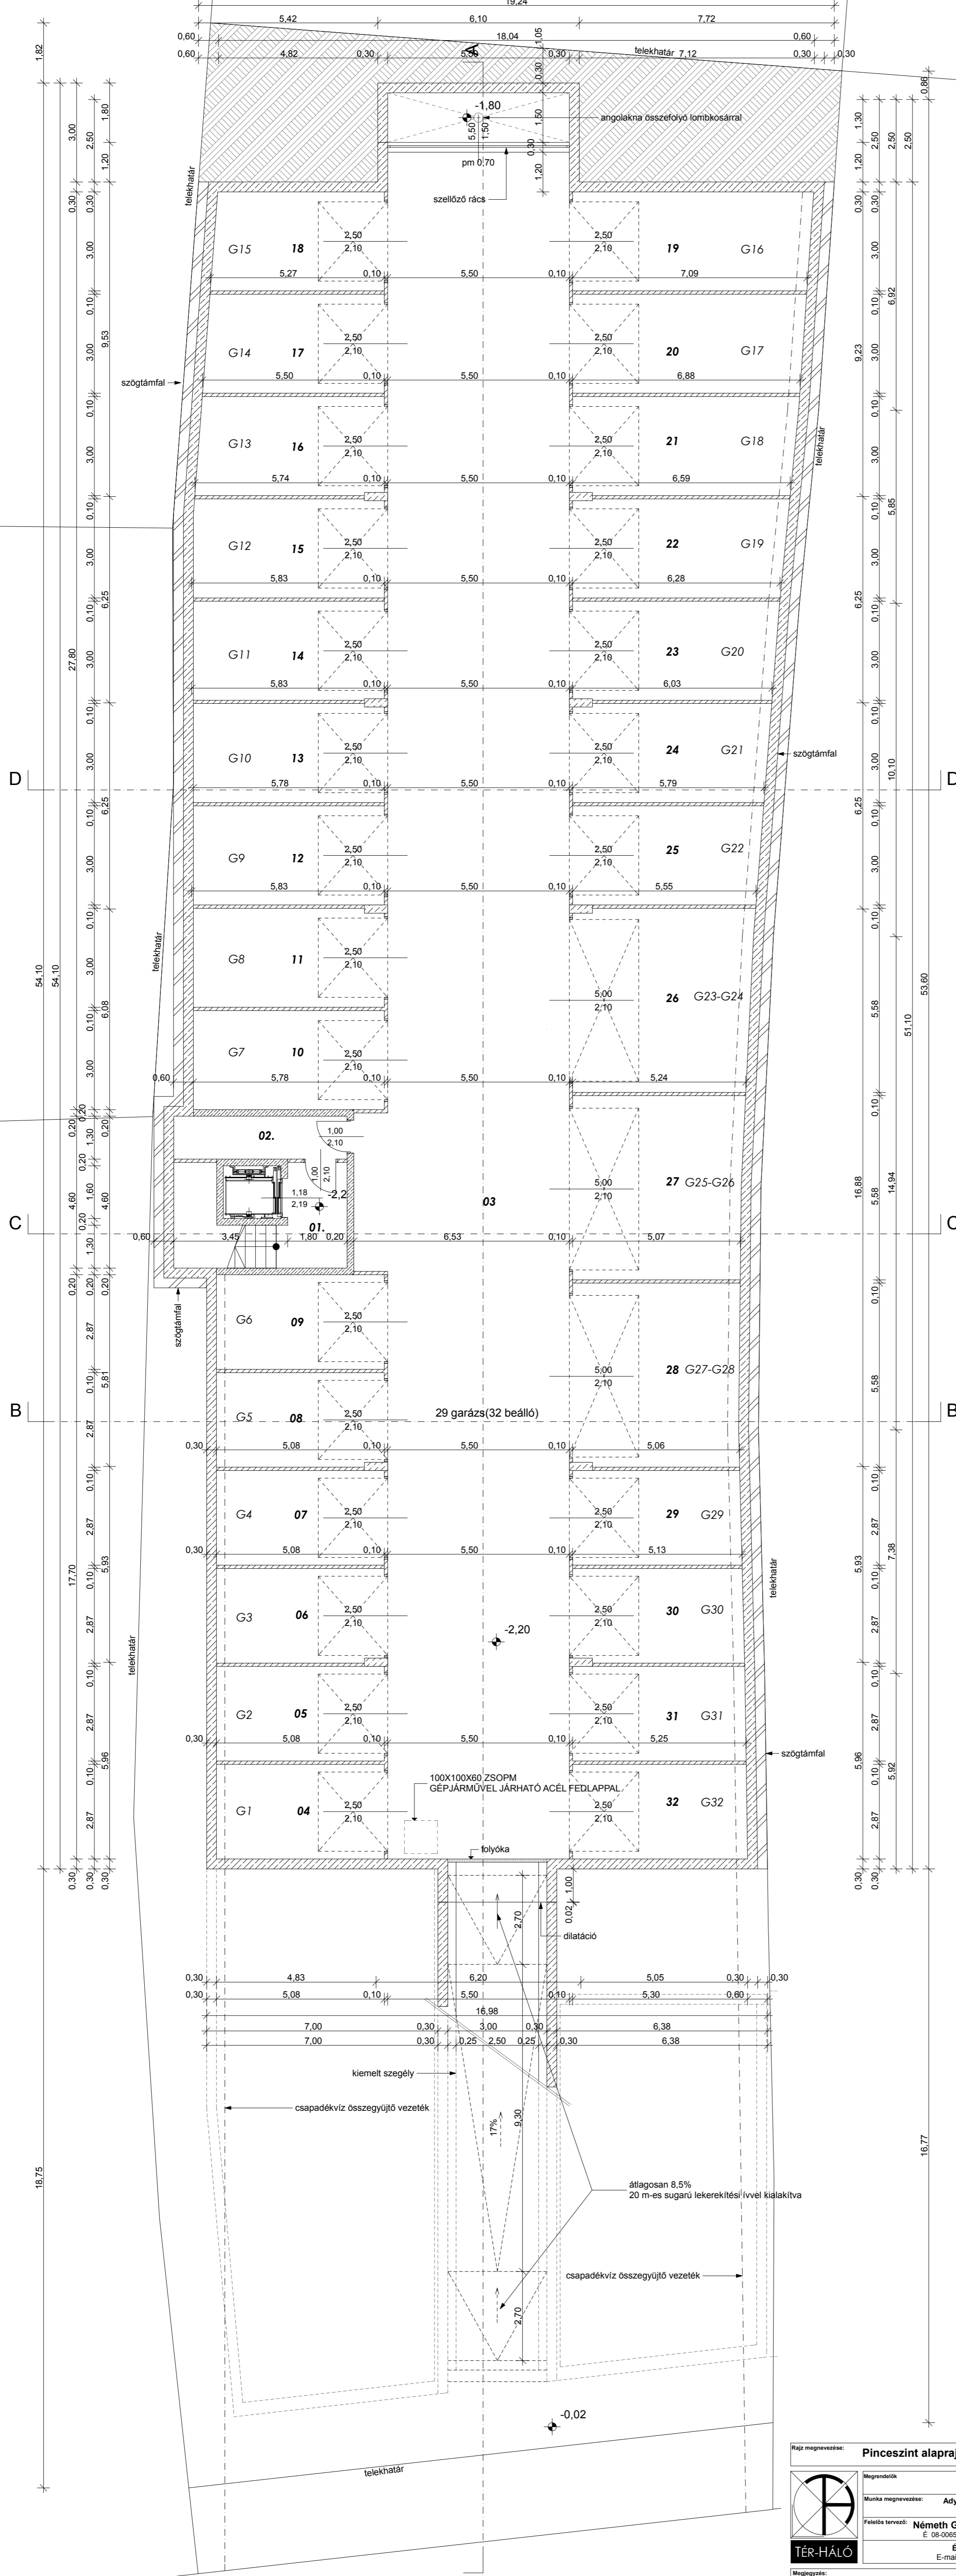

Rajz megnevezése:	Pincszint alaprajz	Lépték:	M= 1:100
Megrendelő:	GK Invest Kft. 9028 Győr, Ótház utca 24.	Dátum:	2015. április
Munka megnevezése:	Ady u. 11. - 22 lakásos társasház - Építési engedélyezési terv Győr, Ady u. 11. Hrsz.: 10446	Munkaszám:	TH-15-01-04
Felölts tervező:	Németh Géza E 08-0065/08	Munkatárs:	Leitner Attila E3 08-0386
		Munkatárs:	Döry-Kiss Anna E 08-0454
		Rajzszám:	É-01
ÉPÍTÉSZ TERVEZŐ, ÉPÍTŐIPARI SZOLGÁLTATÓ ÉS KERESKEDELMI KFT. E-mail: epitesz@ter-halo.hu Iroda: 9024 Győr, Babits M. u. 17/A Tel./Fax.: 06/96/519-321			
Megjegyzés:	Ez a terv szerzői jog által védett szellemi termék. A terv építési engedélyezésre szolgál, a kiviteli tervet nem helyettesíti!		