III. emeleti alaprajz
M=1:100

II.3-01 lakás

01.	**ELŐTÉR**
	kerámia
	4,35 m²
02.	**KONYHA-ÉTKEZŐ**
	kerámia
	13,24 m²
03.	**NAPPALI**
	kerámia
	19,79 m²
04.	**WC**
	kerámia
	1,40 m²
05.	**HÁZT. HELYS.**
	kerámia
	3,00 m²
06.	**SZOBA**
	lam.parketta
	8,00 m²
07.	**KÖZLEKEDŐ**
	kerámia
	2,42 m²
08.	**SZOBA**
	lam.parketta
	8,00 m²
09.	**FÜRDŐ**
	kerámia
	4,22 m²
10.	**SZOBA**
	lam.parketta
	11,20 m²
11.	**TERASZ**
	fagyálló kerámia
	24,87 m²

Össz. 75,61 m²+terasz

II.3-02 lakás

01.	**ELŐTÉR**
	kerámia
	5,96 m²
02.	**KONYHA-ÉTKEZŐ**
	kerámia
	10,80 m²
03.	**NAPPALI**
	kerámia
	16,06 m²
04.	**SZOBA**
	lam.parketta
	11,72 m²
05.	**FÜRDŐ**
	kerámia
	3,99 m²
06.	**SZOBA**
	lam.parketta
	11,20 m²
07.	**WC**
	kerámia
	1,17 m²
08.	**TERASZ**
	fagyálló kerámia
	22,79 m²

Össz. 60,89 m²+terasz

Közös kelyiségek

01.	**LÉPCSŐHÁZ**
	kerámia
	21,52 m²

3.emelet hasznos alapterülete: 158,02 m2

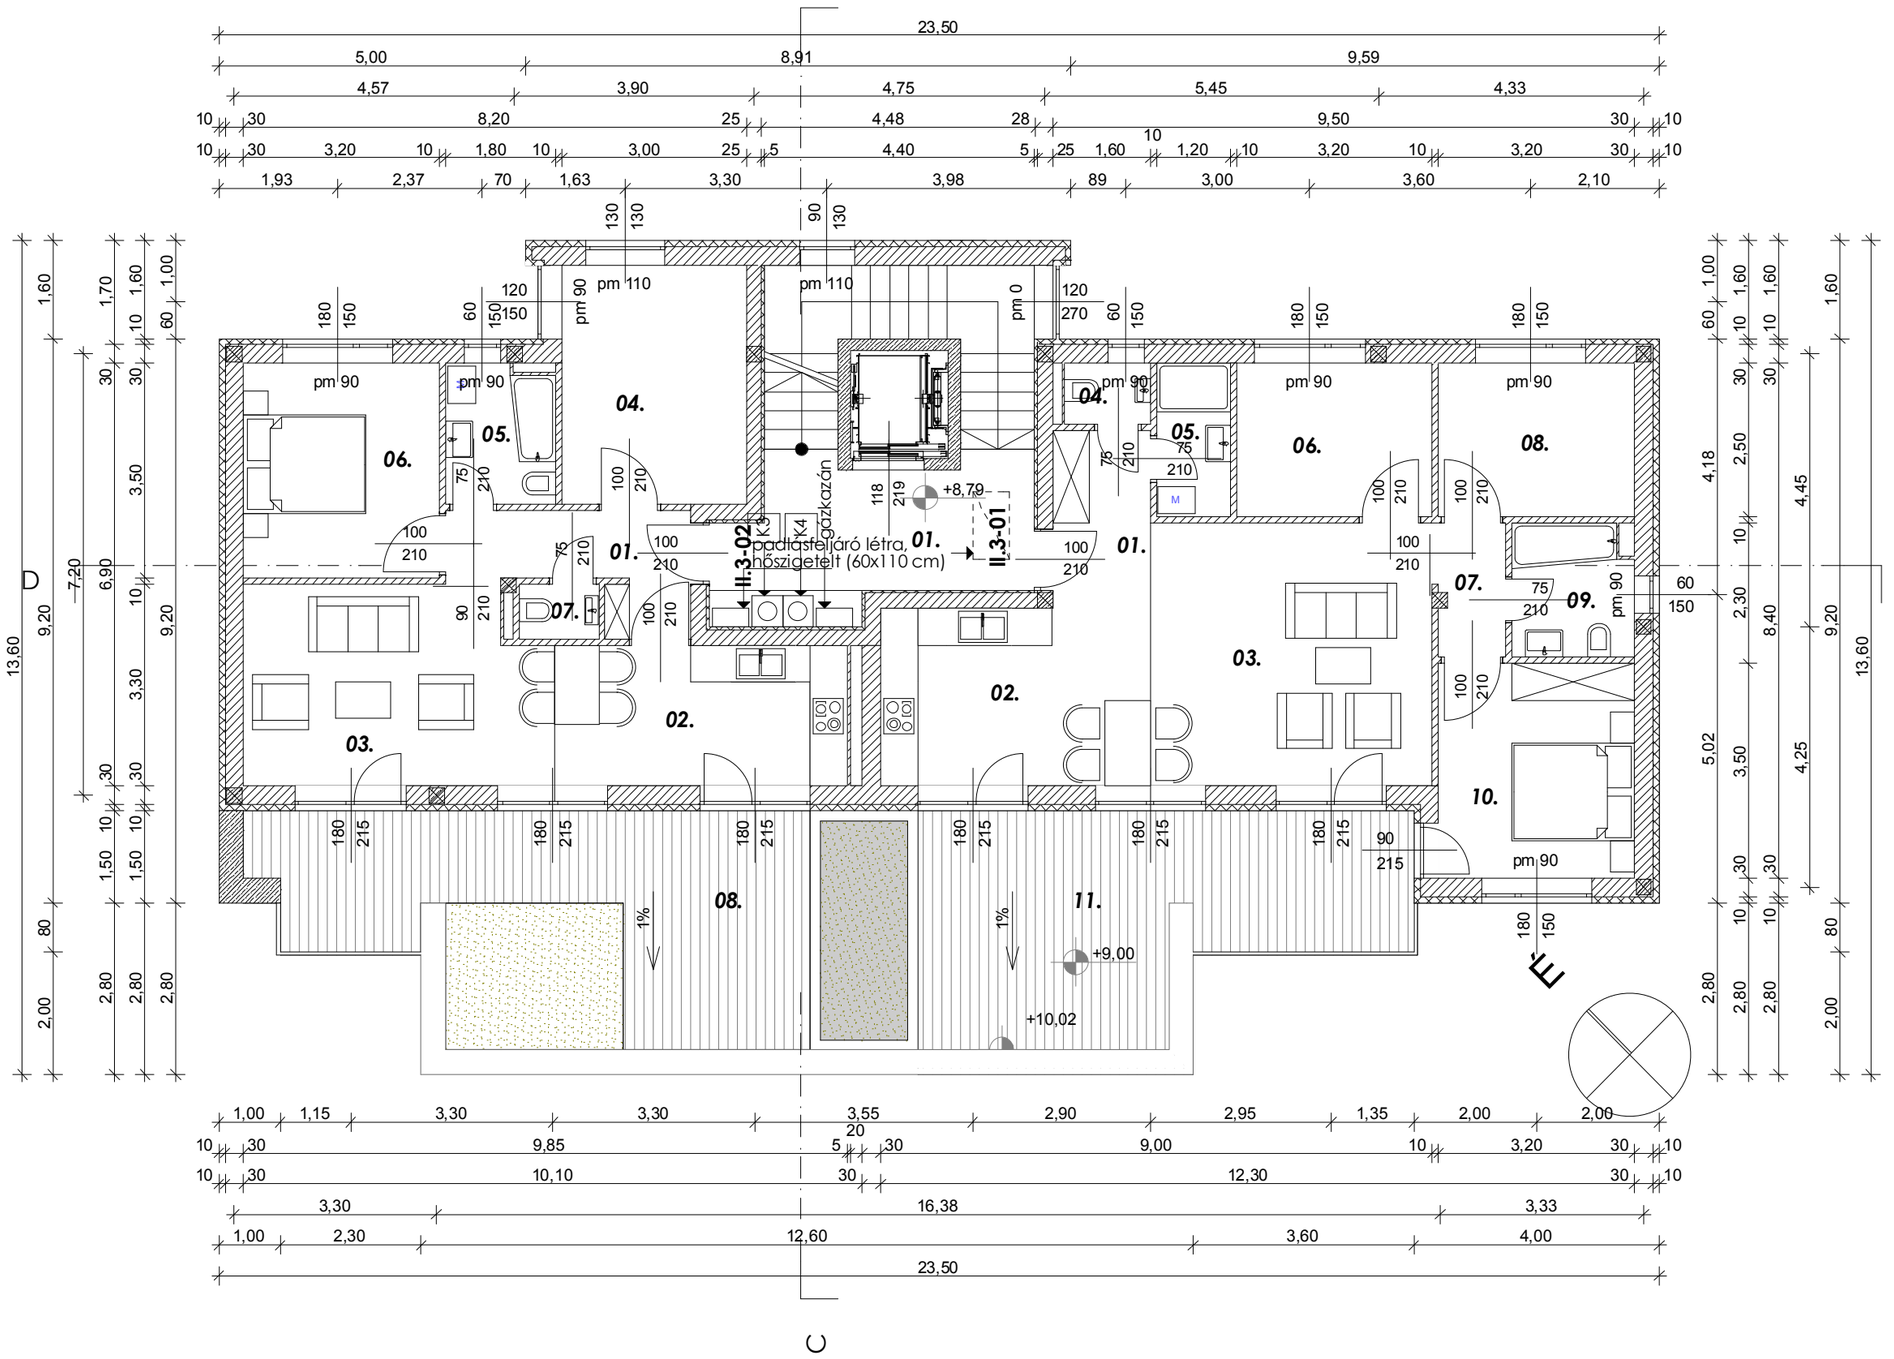

Rajz megnevezése: **II.épület - 3.emelet**		Lépték: **M= 1:100**
Megrendelők: **GK Invest Kft.** 9028 Győr, Dohánypajta u. 6/a.		Dátum: **2014. június**
Munka megnevezése: **Kagyló u. 2. ütem - 25 lakásos társasház -** építési engedélyezési terv Győr, Kagyló u. Hrsz.: 12105/30		Munkaszám: **TH-14-01-05**
Felelős tervező: **Németh Géza** É 08-0065/08	Tervező munkatárs: **Leitner Attila** É3 08-0386	Tervező munkatárs: **Dőry-Kiss Anna** É/208-0545	Rajzszám: **É-10**

TÉR-HÁLÓ

ÉPÍTÉSZ TERVEZŐ, ÉPÍTŐIPARI SZOLGÁLTATÓ ÉS KERESKEDELMI KFT.
E-mail: epitesz@ter-halo.hu Iroda: 9024 Győr, Babits M. u. 17/A Tel./Fax.: 06/96/519-321

Megjegyzés: **Ez a terv szerzői jog által védett szellemi termék. A terv építési engedélyezére szolgál, a kiviteli tervet nem helyettesíti!**